

Übersichtslageplan 4

Übersichtslageplan 3

Übersichtslageplan 1

Übersichtslageplan 2



GANSLOSER  
 Ingenieure | Planer | Architekten  
 Ingenieurbüro Gansloser  
 GmbH & Co. KG  
 Robert-Bosch-Straße 1  
 89568 Hermingen

Gezeichnet	Datum	Name	Projektplanr.: 221.10742.00
Geprüft	22.06.2022	RY	
		BBU	


Maßstab  
1:15000

**Gepl. Breitbandausbau  
 Stadt Herbrechtingen  
 ÜLP- Herbrechtingen**

STADT  
HERBRECHTINGEN

Plan-Nr.: 3.1.0



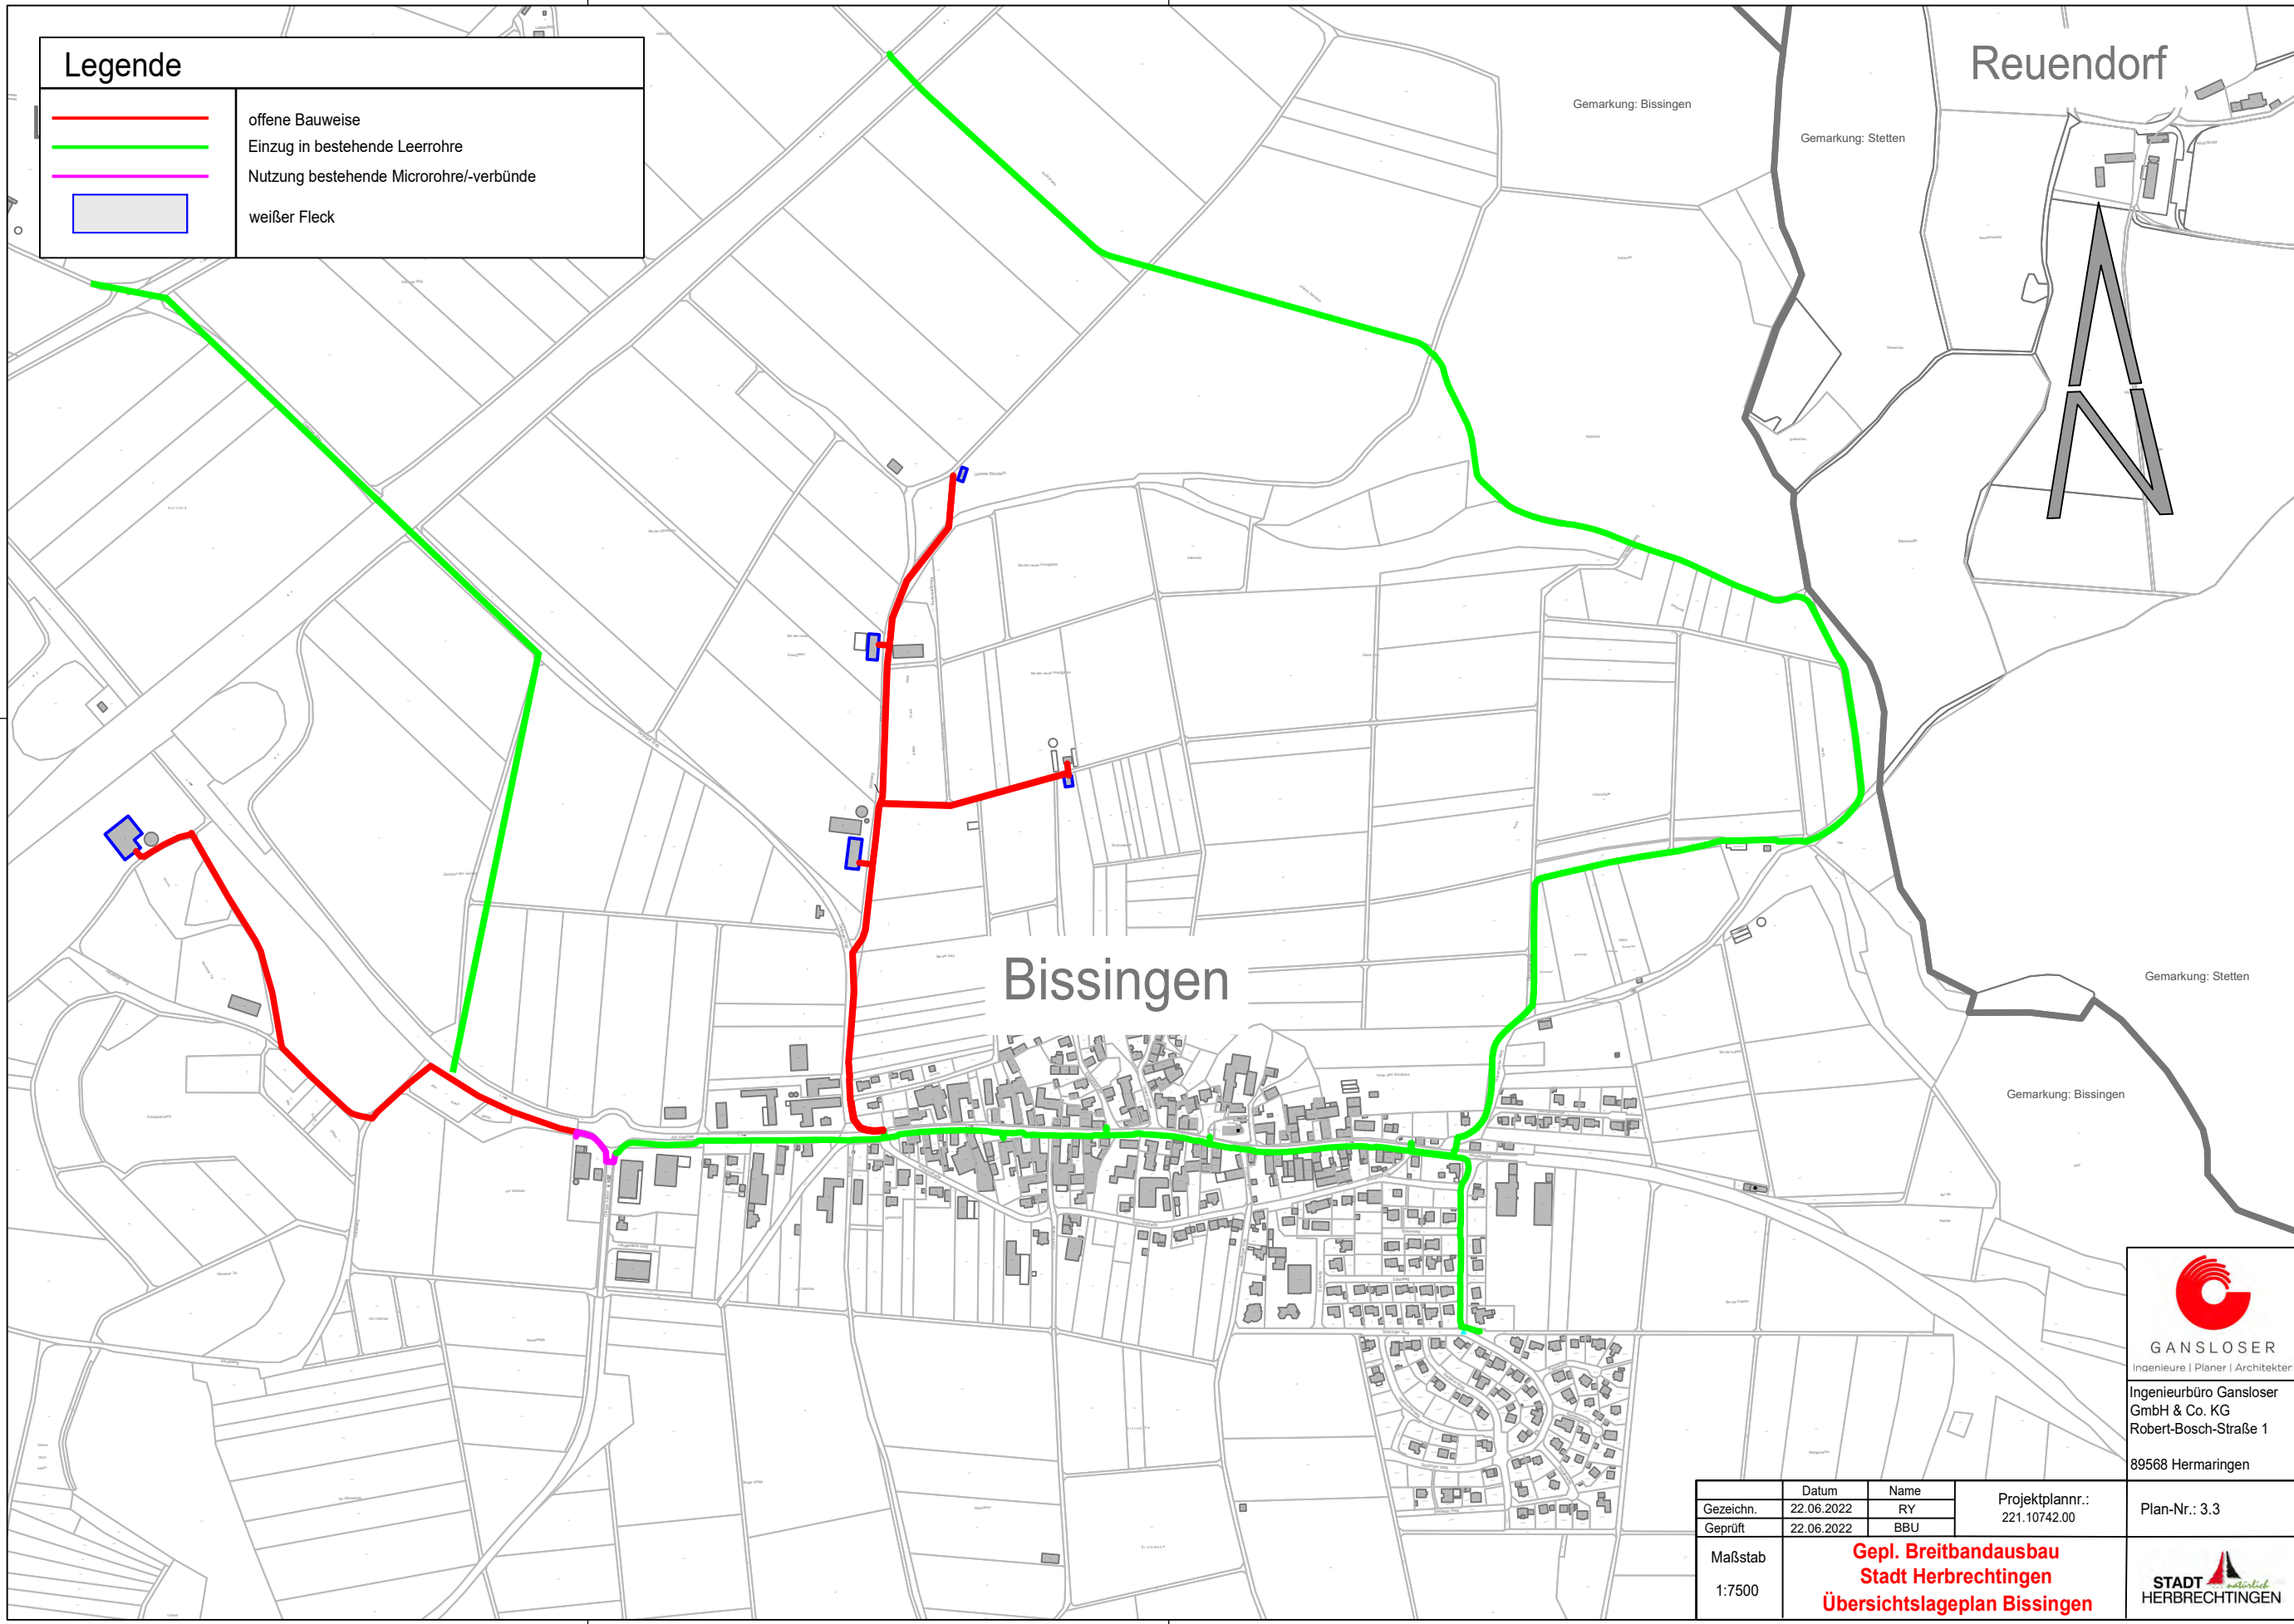

**Legende**




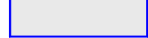
- offene Bauweise
- Einzug in bestehende Leerrohre
- Nutzung bestehende Microrohre/-verbünde
- weißer Fleck


**GANSLOSER**  
Ingenieure | Planer | Architekten

Ingenieurbüro Gansloser  
GmbH & Co. KG  
Robert-Bosch-Straße 1  
89568 Hermaringen

Gezeichnet	22.06.2022	RY	Projektplan-Nr.: 221.10742.00	Plan-Nr.: 3.3
Geprüft	22.06.2022	BBU		
Maßstab	<b>Gepl. Breitbandausbau Stadt Herbrechtingen Übersichtslageplan Bissingen</b>			
1:7500				

### Legende

	offene Bauweise
	Einzug in bestehende Leerrohre
	Nutzung bestehende Microrohre/-verbünde
	weißer Fleck

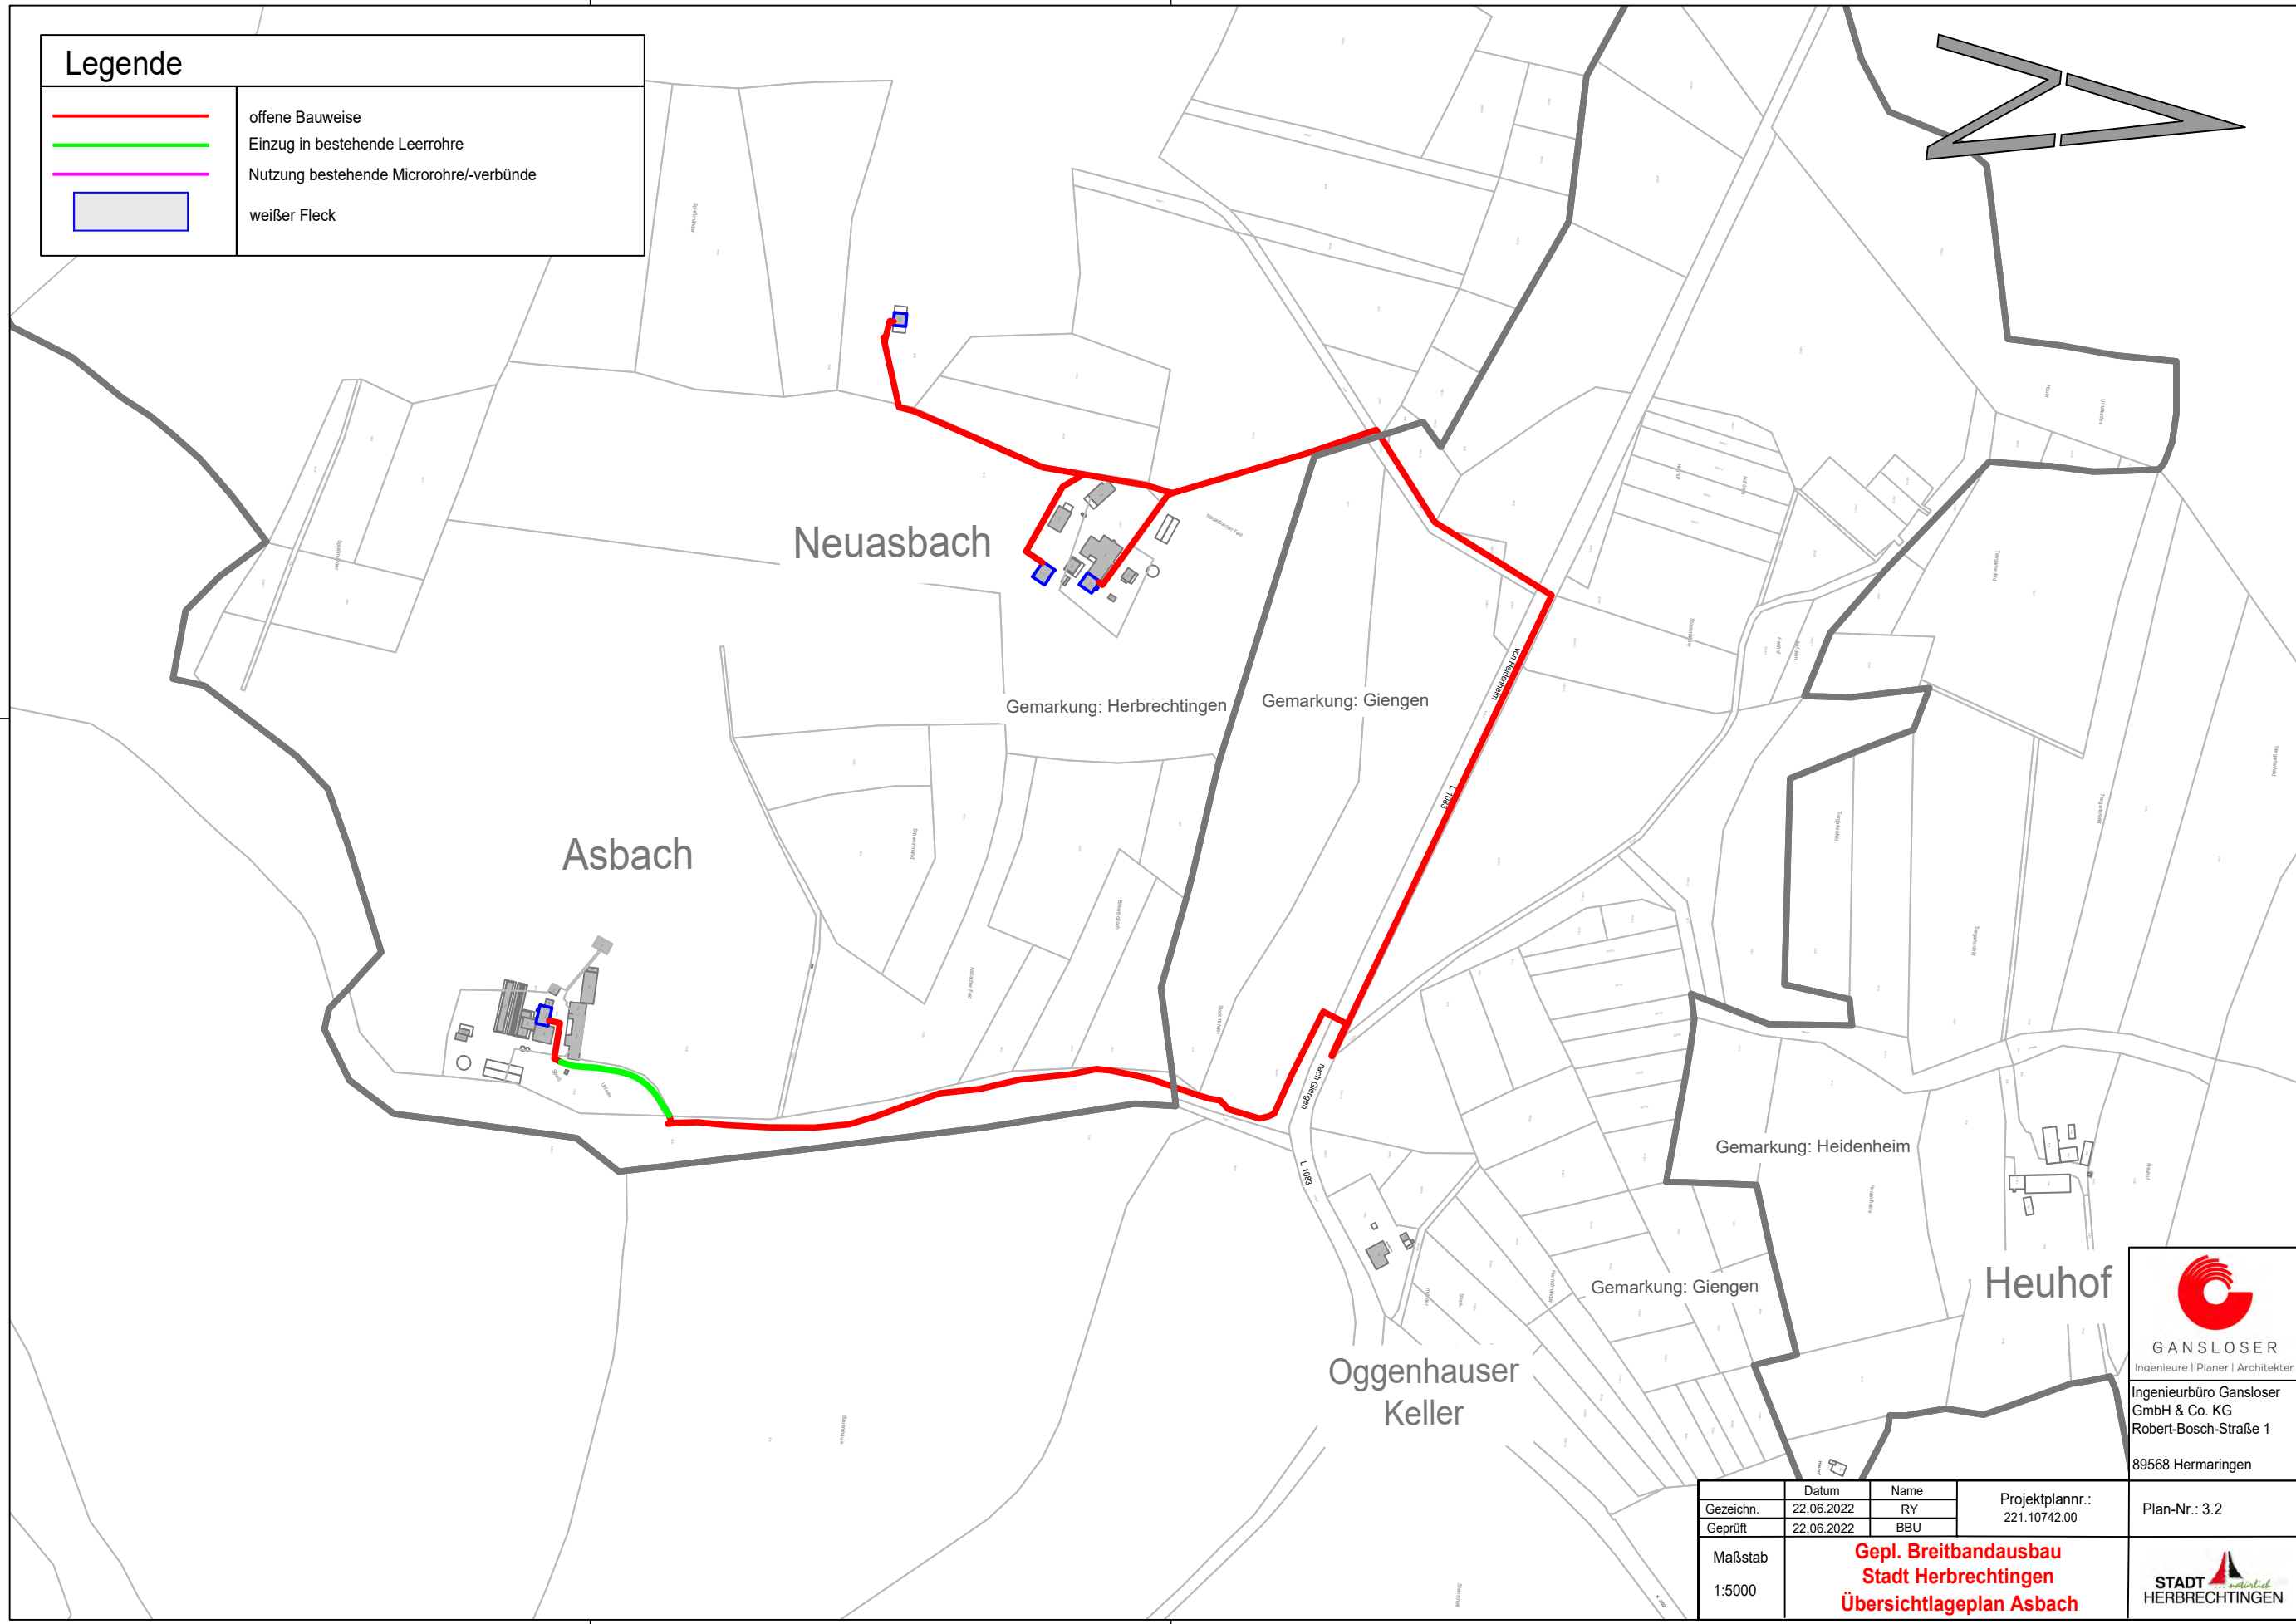

erzeugt mit ProVI®



**GANSLOSER**  
Ingenieure | Planer | Architekten  
Ingenieurbüro Gansloser  
GmbH & Co. KG  
Robert-Bosch-Straße 1  
89568 Hermaringen

Gezeichnet	22.06.2022	RY	Projektplanr.: 221.10742.00	Plan-Nr.: 3.2
Geprüft	22.06.2022	BBU		
Maßstab	1:5000			<b>Gepl. Breitbandausbau Stadt Herbrechtingen Übersichtlageplan Asbach</b>