Pfad: P:\10700 Herbrechtingen\04 Belegungspläne\Belegungsplan.pln

BELEGUNGSPLAN - Kloster Herbrechtingen-Parlatorium

30 Sitzplätze an 15 Tischen

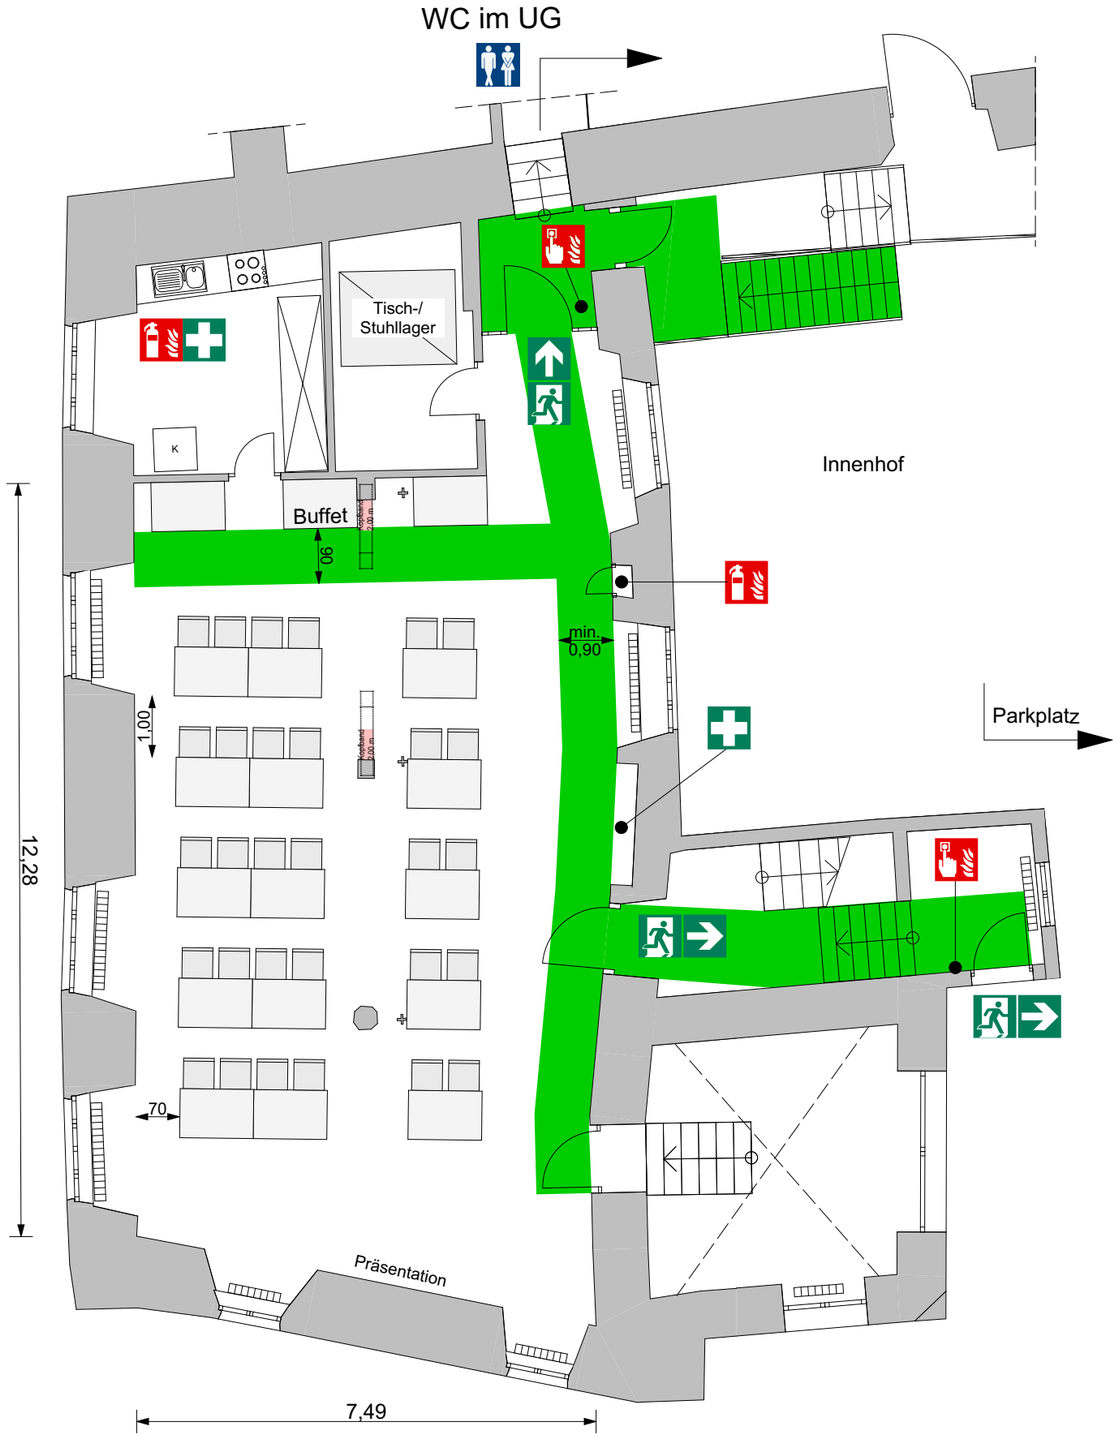

Raumausstattung

Möblierung zur dargestellten Belegung

12 Tische 1,20 m x 0,80 m
+ 3 Tische 1,20 m x 0,80 m zusätzlich
30 Stühle

Standardausstattung
12 Tische 1,20 m x 0,80 m
72 Stühle
5 Podienteile
7 Bistro-Stehtische

Rahmenbedingungen zur Raumnutzung

Nutzungseinheit / Aufenthaltsraum
Fläche 112m² < 200m² (§34 LBO BW)
Anordnung der Sitzreihen nach VStättVO §10

WC-Anlagen
Die WC-Anlagen befinden sich im 1.Untergeschoss. Diese sind über das Haupttreppenhaus oder mit dem Aufzug zu erreichen.

Brandschutz

Es sind keine offenen Feuer, Pyrotechnik oder ähnliches gestattet.
Rauchmaschinen sind ohne eine schriftliche Genehmigung unzulässig.
Der Veranstalter /Nutzer /Mieter hat dafür Sorge zu tragen, dass alle ortsveränderlichen elektronischen Betriebsmittel/Geräte, die nicht Teil der Veranstaltungsstätte sind nach DGUV V3 geprüft sind und betrieben werden dürfen.

Rettungswege

Geforderte Fluchtwegebreite ≥ 0,90 m
VStättVO §7 (4) 2.
Fluchtwegebreite Rollstuhl ≥ 1,00 m
1ter Fluchtweg über das Haupttreppenhaus.
2ter Fluchtweg über die Nebentreppe bzw. Nebeneingang

Der Mieter/Nutzer verpflichtet sich die geforderten Flucht- und Rettungswege zu jedem Zeitpunkt, ab Beginn der Miet- und/oder Nutzungsphase, entsprechend der Vorgaben zur Verfügung zu stellen und freizuhalten.

Feuerlöscher
Feuermelder
Erste-Hilfe
Fluchtweg
Barrierefreier Sitzplatz
Fluchtweg muss freigehalten werden

0 1 2 3 4 5m

Variante 1 Parlamentarisch

Eselsburger Str. 10, 89542 Herbrechtingen
M: 1:100 Stand: 10.08.2020

STADT HERBRECHTINGEN natürlich

Pfad: P:\10700 Herbrechtingen\04 Belegungspläne\Belegungsplan.pln

BELEGUNGSPLAN - Kloster Herbrechtingen-Parlatorium

28 Sitzplätze an 14 Tischen

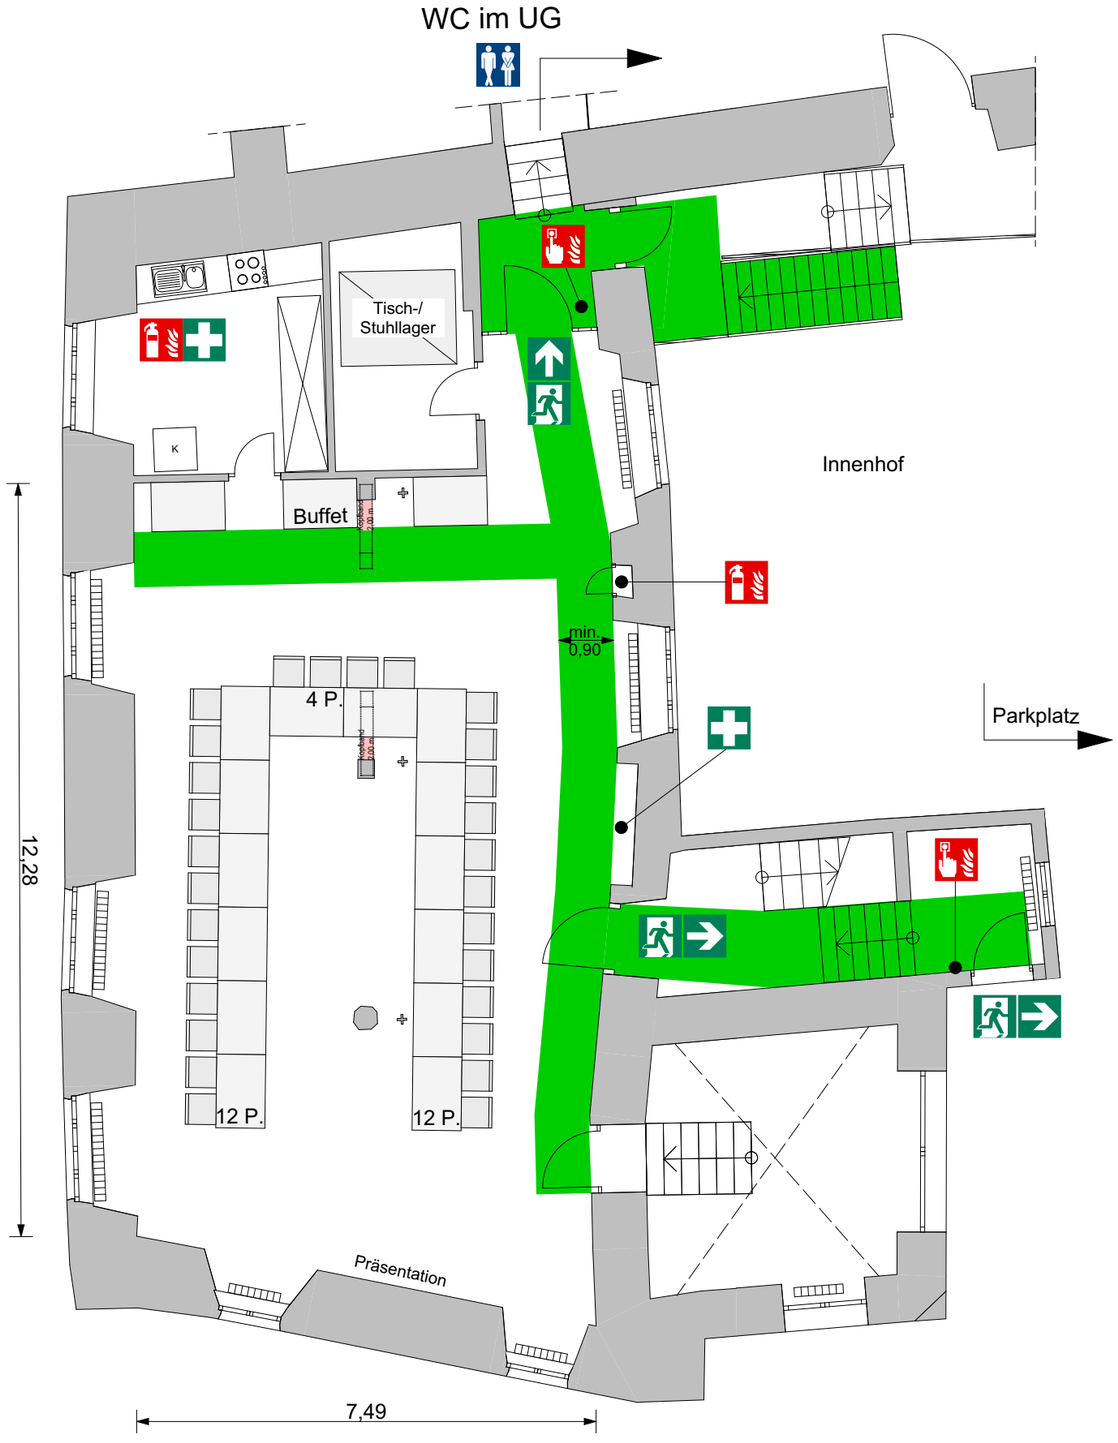

Feuerlöscher
Feuermelder
Erste-Hilfe
Fluchtweg
Barrierefreier Sitzplatz
Fluchtweg
muss freigehalten werden

0 1 2 3 4 5m

Variante 2 U-Form

Eselsburger Str. 10, 89542 Herbrechtingen

M: 1:100 Stand: 10.08.2020

Raumausstattung

Möblierung zur dargestellten Belegung

12 Tische 1,20 m x 0,80 m
+ 2 Tische 1,20 m x 0,80 m zusätzlich
28 Stühle

Standardausstattung
12 Tische 1,20 m x 0,80 m
72 Stühle
5 Podienteile
7 Bistro-Stehtische

Rahmenbedingungen zur Raumnutzung

Nutzungseinheit / Aufenthaltsraum
Fläche 112m² < 200m² (§34 LBO BW)
Anordnung der Sitzreihen nach VStättVO §10

WC-Anlagen
Die WC-Anlagen befinden sich im 1.Untergeschoss. Diese sind über das Haupttreppenhaus oder mit dem Aufzug zu erreichen.

Brandschutz

Es sind keine offenen Feuer, Pyrotechnik oder ähnliches gestattet.
Rauchmaschinen sind ohne eine schriftliche Genehmigung unzulässig.
Der Veranstalter /Nutzer /Mieter hat dafür Sorge zu tragen, dass alle ortsveränderlichen elektronischen Betriebsmittel/Geräte, die nicht Teil der Veranstaltungsstätte sind nach DGUV V3 geprüft sind und betrieben werden dürfen.

Rettungswege

Geforderte Fluchtwegebreite ≥ 0,90 m
VStättVO §7 (4) 2.
Fluchtwegebreite Rollstuhl ≥ 1,00 m
1ter Fluchtweg über das Haupttreppenhaus.
2ter Fluchtweg über die Nebentreppe bzw. Nebeneingang

Der Mieter/Nutzer verpflichtet sich die geforderten Flucht- und Rettungswege zu jedem Zeitpunkt, ab Beginn der Miet- und/oder Nutzungsphase, entsprechend der Vorgaben zur Verfügung zu stellen und freizuhalten.

STADT HERBRECHTINGEN ... natürlich

Pfad: P:\10700 Herbrechtingen\04 Belegungspläne\Belegungsplan.pln

BELEGUNGSPLAN - Kloster Herbrechtingen-Parlatorium

20-40 Sitzplätze

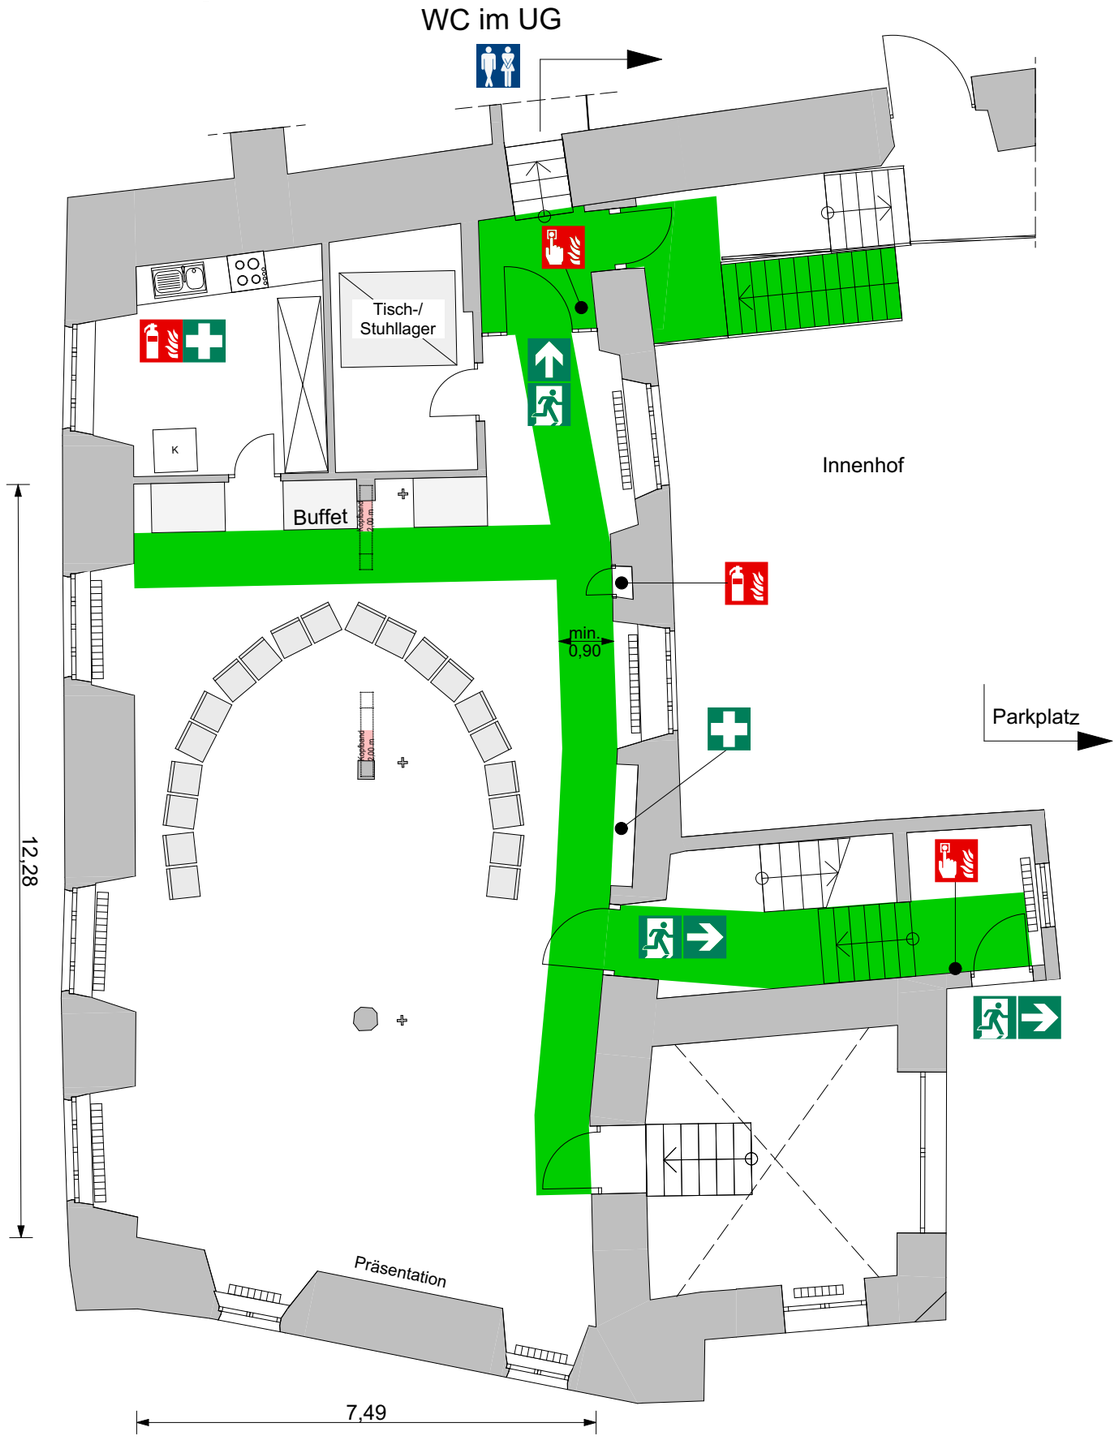

Feuerlöscher
Feuermelder
Erste-Hilfe
Fluchtweg
Barrierefreier Sitzplatz
Fluchtweg
muss freigehalten werden

0 1 2 3 4 5m

Variante 3 Halbkreis

Eselsburger Str. 10, 89542 Herbrechtingen

M: 1:100 Stand: 10.08.2020

Raumausstattung

Möblierung zur dargestellten Belegung

20-40 Stühle

Standardausstattung
12 Tische 1,20 m x 0,80 m
72 Stühle
5 Podienteile
7 Bistro-Stehtische

Rahmenbedingungen zur Raumnutzung

Nutzungseinheit / Aufenthaltsraum
Fläche 112m² < 200m² (§34 LBO BW)
Anordnung der Sitzreihen nach VStättVO §10

WC-Anlagen
Die WC-Anlagen befinden sich im 1.Untergeschoss. Diese sind über das Haupttreppenhaus oder mit dem Aufzug zu erreichen.

Brandschutz

Es sind keine offenen Feuer, Pyrotechnik oder ähnliches gestattet.
Rauchmaschinen sind ohne eine schriftliche Genehmigung unzulässig.
Der Veranstalter /Nutzer /Mieter hat dafür Sorge zu tragen, dass alle ortsveränderlichen elektronischen Betriebsmittel/Geräte, die nicht Teil der Veranstaltungsstätte sind nach DGUV V3 geprüft sind und betrieben werden dürfen.

Rettungswege

Geforderte Fluchtwegebreite ≥ 0,90 m
VStättVO §7 (4) 2.
Fluchtwegebreite Rollstuhl ≥ 1,00 m
1ter Fluchtweg über das Haupttreppenhaus.
2ter Fluchtweg über die Nebentreppe bzw. Nebeneingang

Der Mieter/Nutzer verpflichtet sich die geforderten Flucht- und Rettungswege zu jedem Zeitpunkt, ab Beginn der Miet- und/oder Nutzungsphase, entsprechend der Vorgaben zur Verfügung zu stellen und freizuhalten.

STADT HERBRECHTINGEN ... natürlich

Pfad: P:\10700 Herbrechtingen\04 Belegungspläne\Belegungsplan.pln

BELEGUNGSPLAN - Kloster Herbrechtingen-Parlatorium

78 Sitzplätze, in 9 Reihen

Raumausstattung

Möblierung zur dargestellten Belegung

72 Stühle
+ 6 Stühle zusätzlich
in 9 Reihen

Standardausstattung
12 Tische 1,20 m x 0,80 m
72 Stühle
5 Podienteile
7 Bistro-Stehtische

Rahmenbedingungen zur Raumnutzung

Nutzungseinheit / Aufenthaltsraum
Fläche 112m² < 200m² (§34 LBO BW)
Anordnung der Sitzreihen nach VStättVO §10

WC-Anlagen
Die WC-Anlagen befinden sich im 1.Untergeschoss. Diese sind über das Haupttreppenhaus oder mit dem Aufzug zu erreichen.

Brandschutz

Es sind keine offenen Feuer, Pyrotechnik oder ähnliches gestattet.
Rauchmaschinen sind ohne eine schriftliche Genehmigung unzulässig.
Der Veranstalter /Nutzer /Mieter hat dafür Sorge zu tragen, dass alle ortsveränderlichen elektronischen Betriebsmittel/Geräte, die nicht Teil der Veranstaltungsstätte sind nach DGUV V3 geprüft sind und betrieben werden dürfen.

Rettungswege

Geforderte Fluchtwegebreite ≥ 0,90 m
VStättVO §7 (4) 2.
Fluchtwegebreite Rollstuhl ≥ 1,00 m
1ter Fluchtweg über das Haupttreppenhaus.
2ter Fluchtweg über die Nebentreppe bzw. Nebeneingang

Der Mieter/Nutzer verpflichtet sich die geforderten Flucht- und Rettungswege zu jedem Zeitpunkt, ab Beginn der Miet- und/oder Nutzungsphase, entsprechend der Vorgaben zur Verfügung zu stellen und freizuhalten.

Feuerlöscher
Feuermelder
Erste-Hilfe
Fluchtweg
Barrierefreier Sitzplatz
Fluchtweg muss freigehalten werden

0 1 2 3 4 5m

Variante 4 Konzertbestuhlung

Eselsburger Str. 10, 89542 Herbrechtingen
M: 1:100 Stand: 10.08.2020

STADT HERBRECHTINGEN natürlich

Pfad: P:\10700 Herbrechtingen\04 Belegungspläne\Belegungsplan.pln

BELEGUNGSPLAN - Kloster Herbrechtingen-Parlatorium

38 Sitzplätze an 9 Tischen

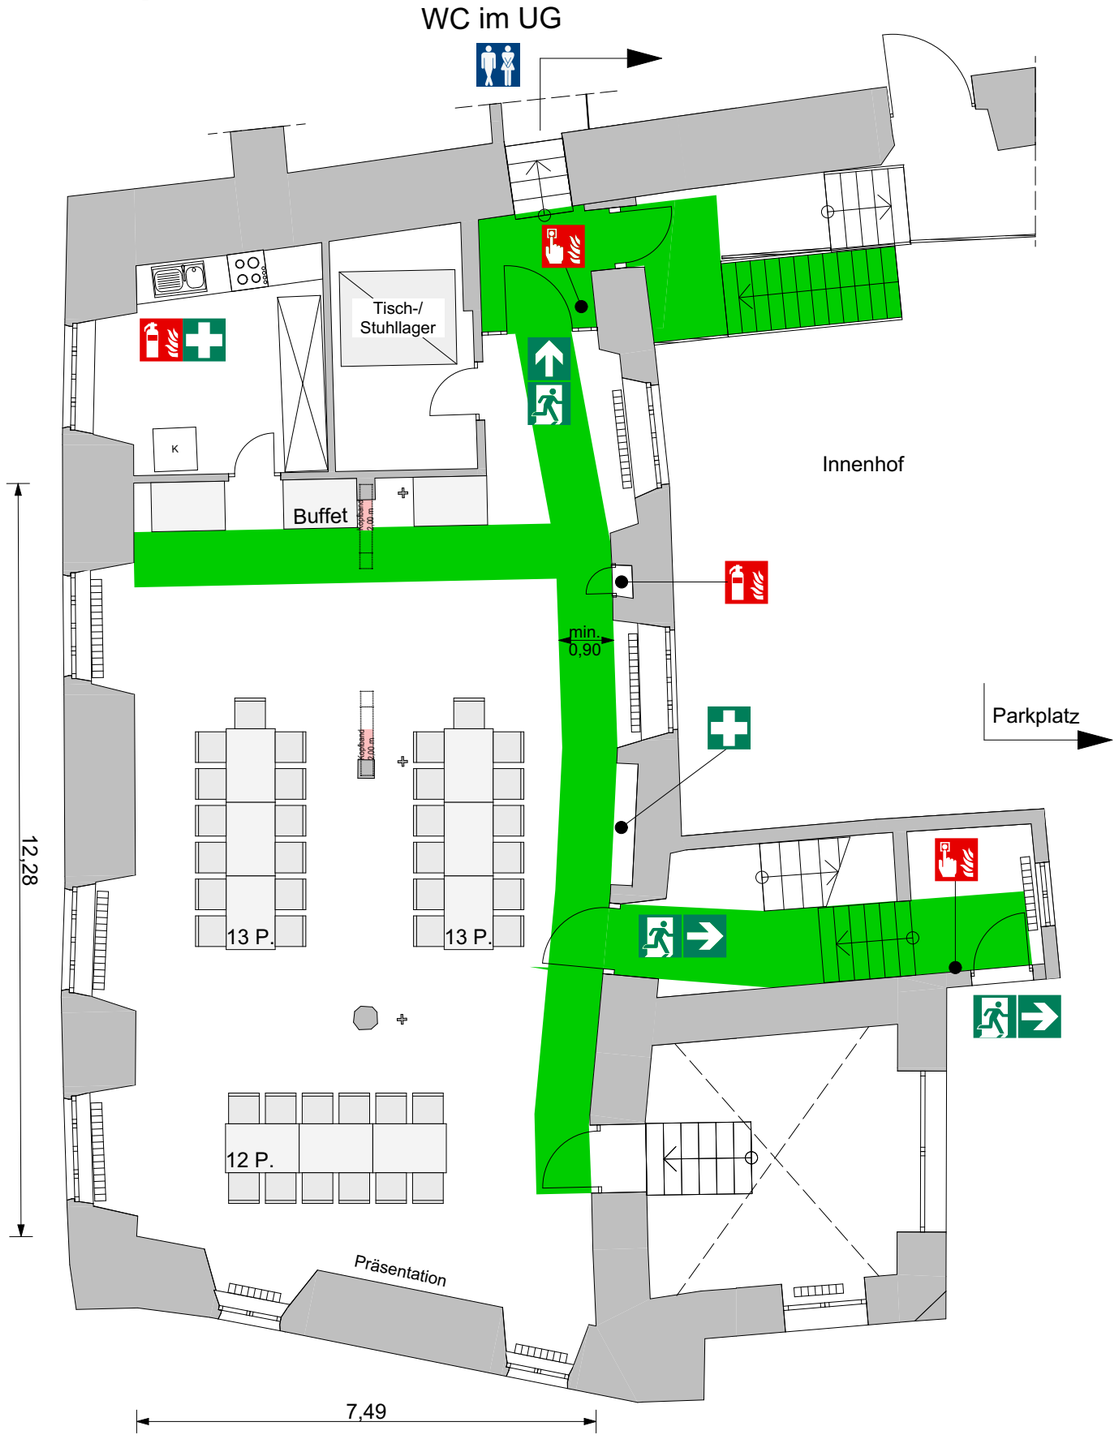

Feuerlöscher
Feuermelder
Erste-Hilfe
Fluchtweg
Barrierefreier Sitzplatz
Fluchtweg
muss freigehalten werden

0 1 2 3 4 5m

Variante 5 Tischreihen

Eselsburger Str. 10, 89542 Herbrechtingen

M: 1:100 Stand: 10.08.2020

Raumausstattung

Möblierung zur dargestellten Belegung

9 Tische 1,20 m x 0,80 m
38 Stühle

Standardausstattung
12 Tische 1,20 m x 0,80 m
72 Stühle
5 Podienteile
7 Bistro-Stehtische

Rahmenbedingungen zur Raumnutzung

Nutzungseinheit / Aufenthaltsraum
Fläche 112m² < 200m² (§34 LBO BW)
Anordnung der Sitzreihen nach VStättVO §10

WC-Anlagen
Die WC-Anlagen befinden sich im 1.Untergeschoss. Diese sind über das Haupttreppenhaus oder mit dem Aufzug zu erreichen.

Brandschutz

Es sind keine offenen Feuer, Pyrotechnik oder ähnliches gestattet.
Rauchmaschinen sind ohne eine schriftliche Genehmigung unzulässig.
Der Veranstalter /Nutzer /Mieter hat dafür Sorge zu tragen, dass alle ortsveränderlichen elektronischen Betriebsmittel/Geräte, die nicht Teil der Veranstaltungsstätte sind nach DGUV V3 geprüft sind und betrieben werden dürfen.

Rettungswege

Geforderte Fluchtwegebreite ≥ 0,90 m
VStättVO §7 (4) 2.
Fluchtwegebreite Rollstuhl ≥ 1,00 m
1ter Fluchtweg über das Haupttreppenhaus.
2ter Fluchtweg über die Nebentreppe bzw. Nebeneingang

Der Mieter/Nutzer verpflichtet sich die geforderten Flucht- und Rettungswege zu jedem Zeitpunkt, ab Beginn der Miet- und/oder Nutzungsphase, entsprechend der Vorgaben zur Verfügung zu stellen und freizuhalten.

STADT HERBRECHTINGEN natürlich

Pfad: P:\10700 Herbrechtingen\04 Belegungspläne\Belegungsplan.pln

BELEGUNGSPLAN - Kloster Herbrechtingen-Parlatorium

48 Sitzplätze an 12 Tischen

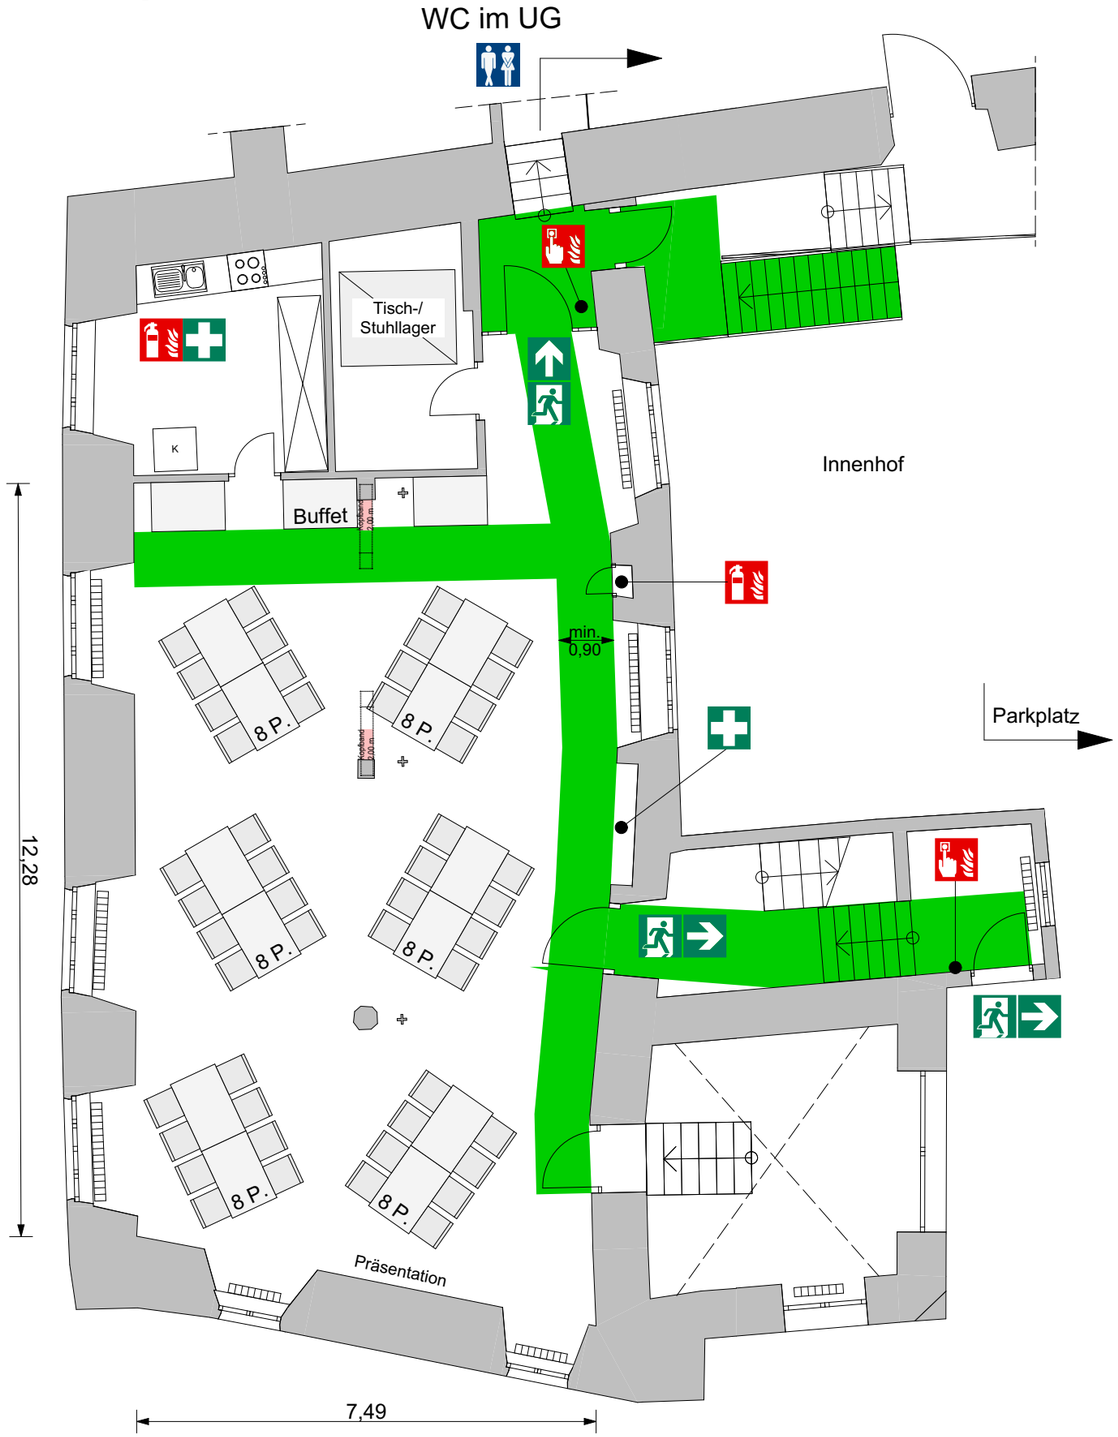

Feuerlöscher
Feuermelder
Erste-Hilfe
Fluchtweg
Barrierefreier Sitzplatz
Fluchtweg
muss freigehalten werden

0 1 2 3 4 5m

Raumausstattung

Möblierung zur dargestellten Belegung

12 Tische 1,20 m x 0,80 m
48 Stühle

Standardausstattung
12 Tische 1,20 m x 0,80 m
72 Stühle
5 Podienteile
7 Bistro-Stehtische

Rahmenbedingungen zur Raumnutzung

Nutzungseinheit / Aufenthaltsraum
Fläche 112m² < 200m² (§34 LBO BW)
Anordnung der Sitzreihen nach VStättVO §10

WC-Anlagen
Die WC-Anlagen befinden sich im 1.Untergeschoss. Diese sind über das Haupttreppenhaus oder mit dem Aufzug zu erreichen.

Brandschutz

Es sind keine offenen Feuer, Pyrotechnik oder ähnliches gestattet.
Rauchmaschinen sind ohne eine schriftliche Genehmigung unzulässig.
Der Veranstalter /Nutzer /Mieter hat dafür Sorge zu tragen, dass alle ortsveränderlichen elektronischen Betriebsmittel/Geräte, die nicht Teil der Veranstaltungsstätte sind nach DGUV V3 geprüft sind und betrieben werden dürfen.

Rettungswege

Geforderte Fluchtwegebreite ≥ 0,90 m
VStättVO §7 (4) 2.
Fluchtwegebreite Rollstuhl ≥ 1,00 m
1ter Fluchtweg über das Haupttreppenhaus.
2ter Fluchtweg über die Nebentreppe bzw. Nebeneingang

Der Mieter/Nutzer verpflichtet sich die geforderten Flucht- und Rettungswege zu jedem Zeitpunkt, ab Beginn der Miet- und/oder Nutzungsphase, entsprechend der Vorgaben zur Verfügung zu stellen und freizuhalten.

Variante 6 Tischgruppen

Eselsburger Str. 10, 89542 Herbrechtingen
M: 1:100 Stand: 10.08.2020

STADT HERBRECHTINGEN natürlich

Pfad: P:\10700 Herbrechtingen\04 Belegungspläne\Belegungsplan.pln

BELEGUNGSPLAN - Kloster Herbrechtingen-Parlatorium

57 Sitzplätze an 14 Tischen

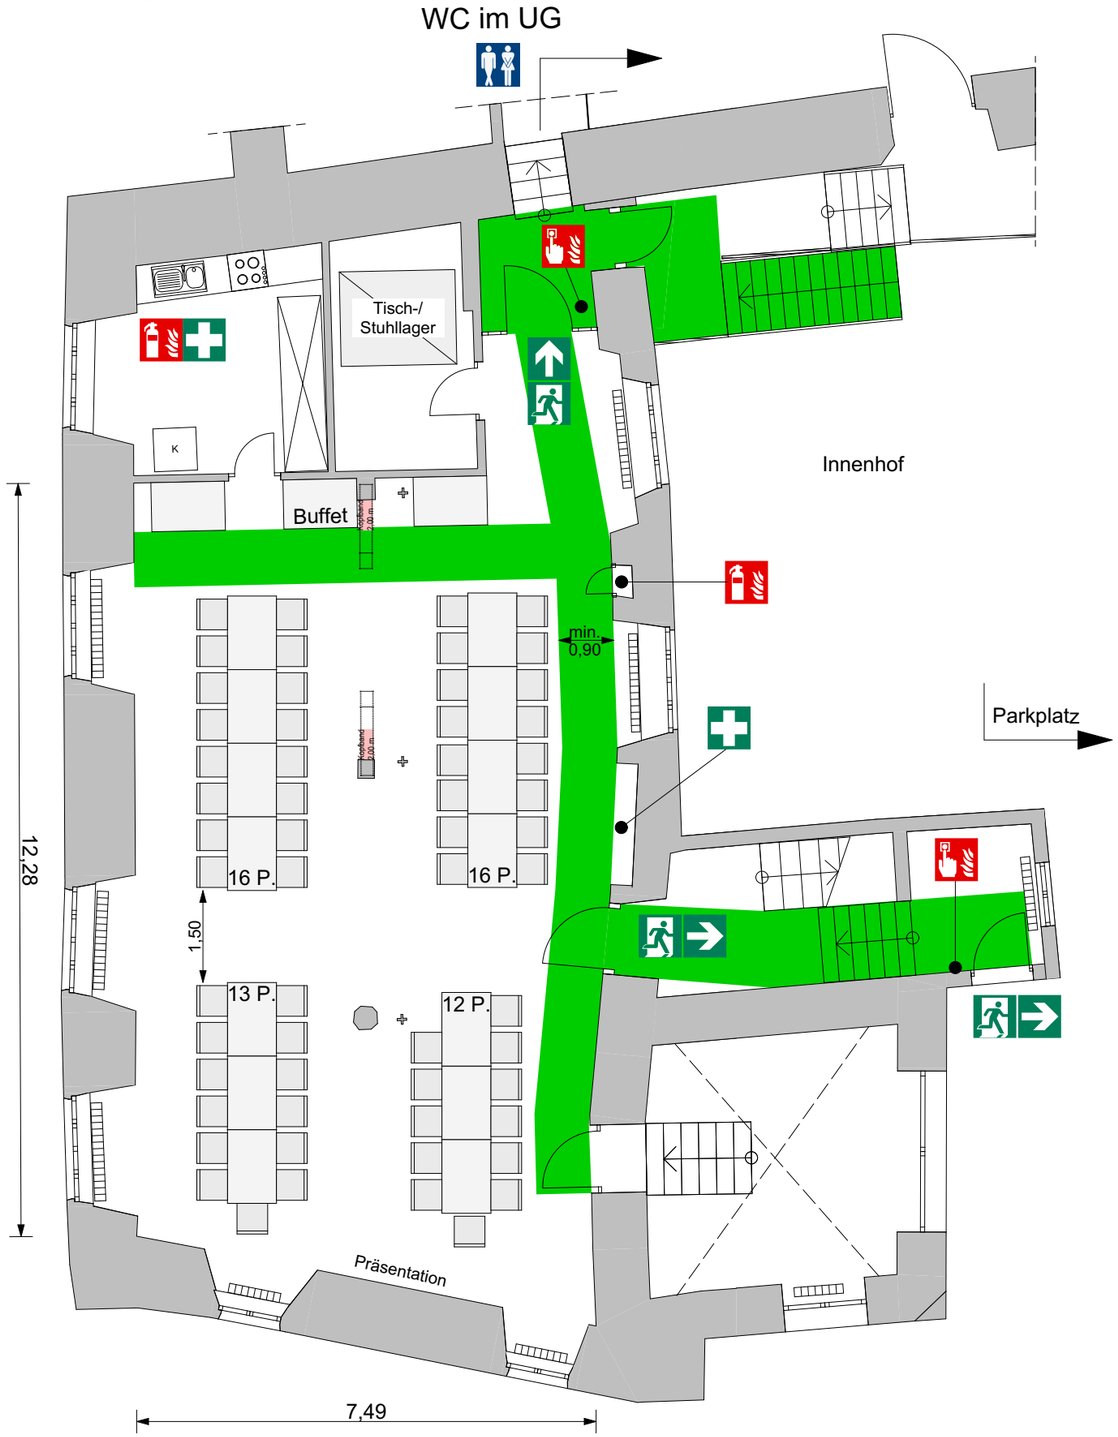

Raumausstattung

Möblierung zur dargestellten Belegung

12 Tische 1,20 m x 0,80 m
+ 2 Tische 1,20 m x 0,80 m zusätzlich
57 Stühle

Standardausstattung
12 Tische 1,20 m x 0,80 m
72 Stühle
5 Podienteile
7 Bistro-Stehtische

Rahmenbedingungen zur Raumnutzung

Nutzungseinheit / Aufenthaltsraum
Fläche 112m² < 200m² (§34 LBO BW)
Anordnung der Sitzreihen nach VStättVO §10

WC-Anlagen
Die WC-Anlagen befinden sich im 1.Untergeschoss. Diese sind über das Haupttreppenhaus oder mit dem Aufzug zu erreichen.

Brandschutz

Es sind keine offenen Feuer, Pyrotechnik oder ähnliches gestattet.
Rauchmaschinen sind ohne eine schriftliche Genehmigung unzulässig.
Der Veranstalter /Nutzer /Mieter hat dafür Sorge zu tragen, dass alle ortsveränderlichen elektronischen Betriebsmittel/Geräte, die nicht Teil der Veranstaltungsstätte sind nach DGUV V3 geprüft sind und betrieben werden dürfen.

Rettungswege

Geforderte Fluchtwegebreite ≥ 0,90 m
VStättVO §7 (4) 2.
Fluchtwegebreite Rollstuhl ≥ 1,00 m
1ter Fluchtweg über das Haupttreppenhaus.
2ter Fluchtweg über die Nebentreppe bzw. Nebeneingang

Der Mieter/Nutzer verpflichtet sich die geforderten Flucht- und Rettungswege zu jedem Zeitpunkt, ab Beginn der Miet- und/oder Nutzungsphase, entsprechend der Vorgaben zur Verfügung zu stellen und freizuhalten.

Feuerlöscher
Feuermelder
Erste-Hilfe
Fluchtweg
Barrierefreier Sitzplatz
Fluchtweg muss freigehalten werden

0 1 2 3 4 5m

Variante 7 Tischreihen

Eselsburger Str. 10, 89542 Herbrechtingen
M: 1:100 Stand: 10.08.2020

STADT HERBRECHTINGEN natürlich

Pfad: P:\10700 Herbrechtingen\04 Belegungspläne\Belegungsplan.pln

BELEGUNGSPLAN - Kloster Herbrechtingen-Parlatorium

70 Sitzplätze an 17 Tischen

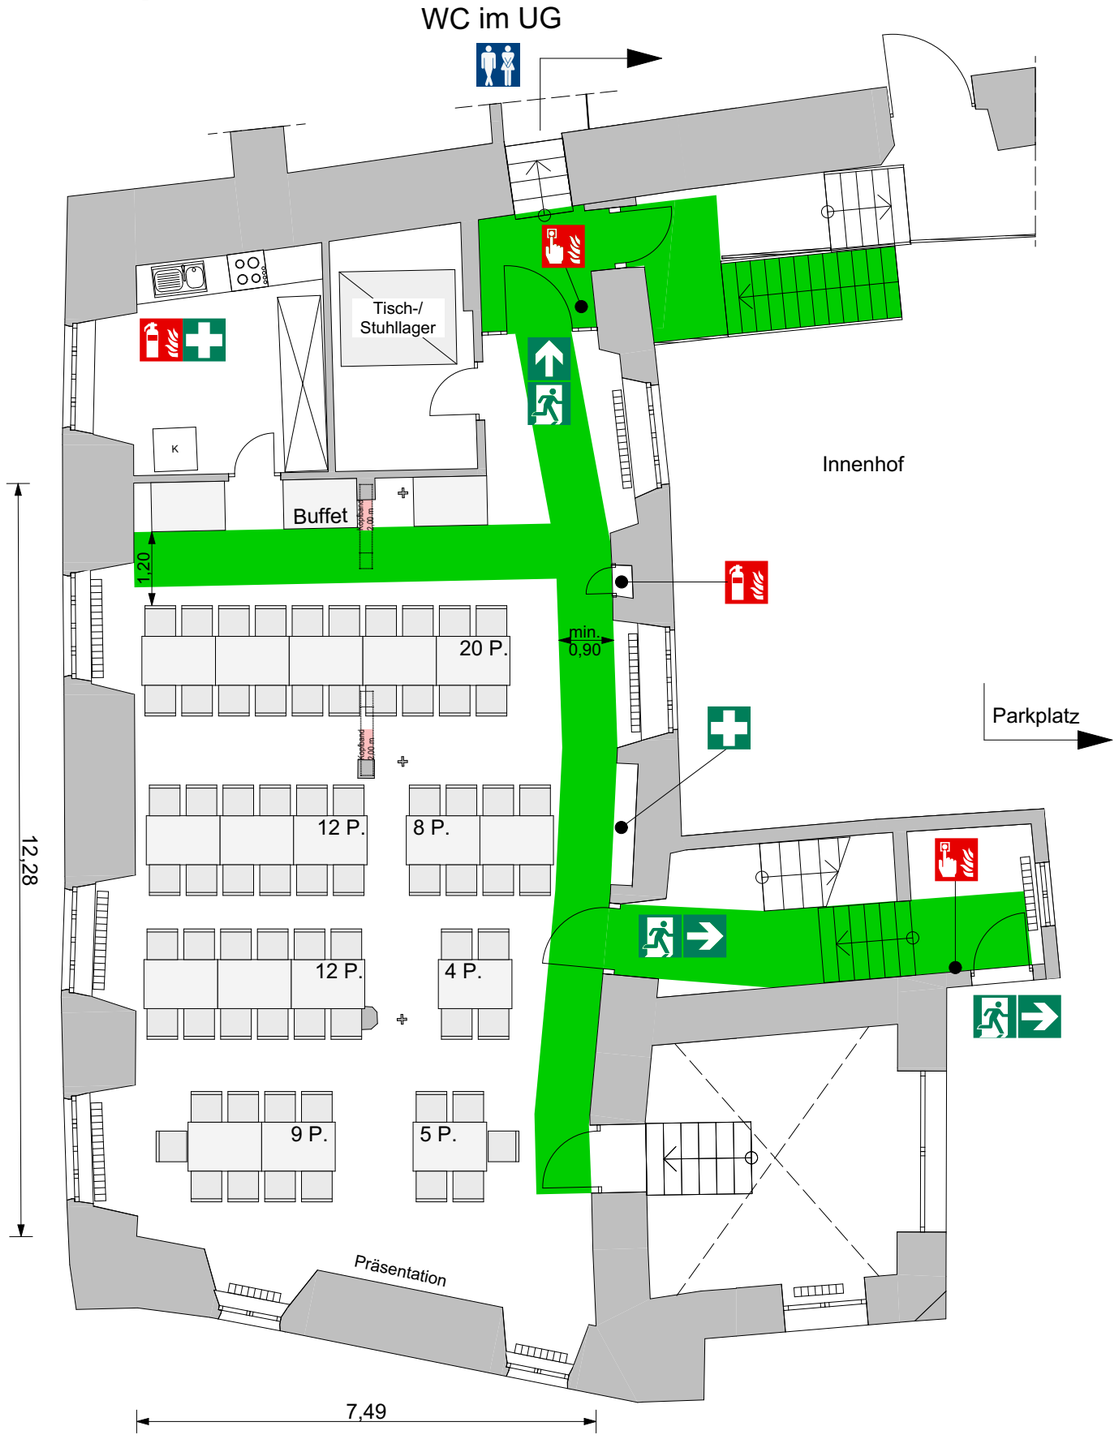

Raumausstattung

Möblierung zur dargestellten Belegung

12 Tische 1,20 m x 0,80 m
+ 5 Tische 1,20 m x 0,80 m zusätzlich
70 Stühle

Standardausstattung
12 Tische 1,20 m x 0,80 m
72 Stühle
5 Podienteile
7 Bistro-Stehtische

Rahmenbedingungen zur Raumnutzung

Nutzungseinheit / Aufenthaltsraum
Fläche 112m² < 200m² (§34 LBO BW)
Anordnung der Sitzreihen nach VStättVO §10

WC-Anlagen
Die WC-Anlagen befinden sich im 1.Untergeschoss. Diese sind über das Haupttreppenhaus oder mit dem Aufzug zu erreichen.

Brandschutz

Es sind keine offenen Feuer, Pyrotechnik oder ähnliches gestattet.
Rauchmaschinen sind ohne eine schriftliche Genehmigung unzulässig.
Der Veranstalter /Nutzer /Mieter hat dafür Sorge zu tragen, dass alle ortsveränderlichen elektronischen Betriebsmittel/Geräte, die nicht Teil der Veranstaltungsstätte sind nach DGUV V3 geprüft sind und betrieben werden dürfen.

Rettungswege

Geforderte Fluchtwegebreite ≥ 0,90 m
VStättVO §7 (4) 2.
Fluchtwegebreite Rollstuhl ≥ 1,00 m
1ter Fluchtweg über das Haupttreppenhaus.
2ter Fluchtweg über die Nebentreppe bzw. Nebeneingang

Der Mieter/Nutzer verpflichtet sich die geforderten Flucht- und Rettungswege zu jedem Zeitpunkt, ab Beginn der Miet- und/oder Nutzungsphase, entsprechend der Vorgaben zur Verfügung zu stellen und freizuhalten.

Feuerlöscher
Feuermelder
Erste-Hilfe
Fluchtweg
Barrierefreier Sitzplatz
Fluchtweg muss freigehalten werden

0 1 2 3 4 5m

Variante 8 Tischreihen

Eselsburger Str. 10, 89542 Herbrechtingen
M: 1:100 Stand: 10.08.2020

STADT HERBRECHTINGEN natürlich

Pfad: P:\10700 Herbrechtingen\04 Belegungspläne\Belegungsplan.pln

BELEGUNGSPLAN - Kloster Herbrechtingen-Parlatorium

48 Sitzplätze an 12 Tischen

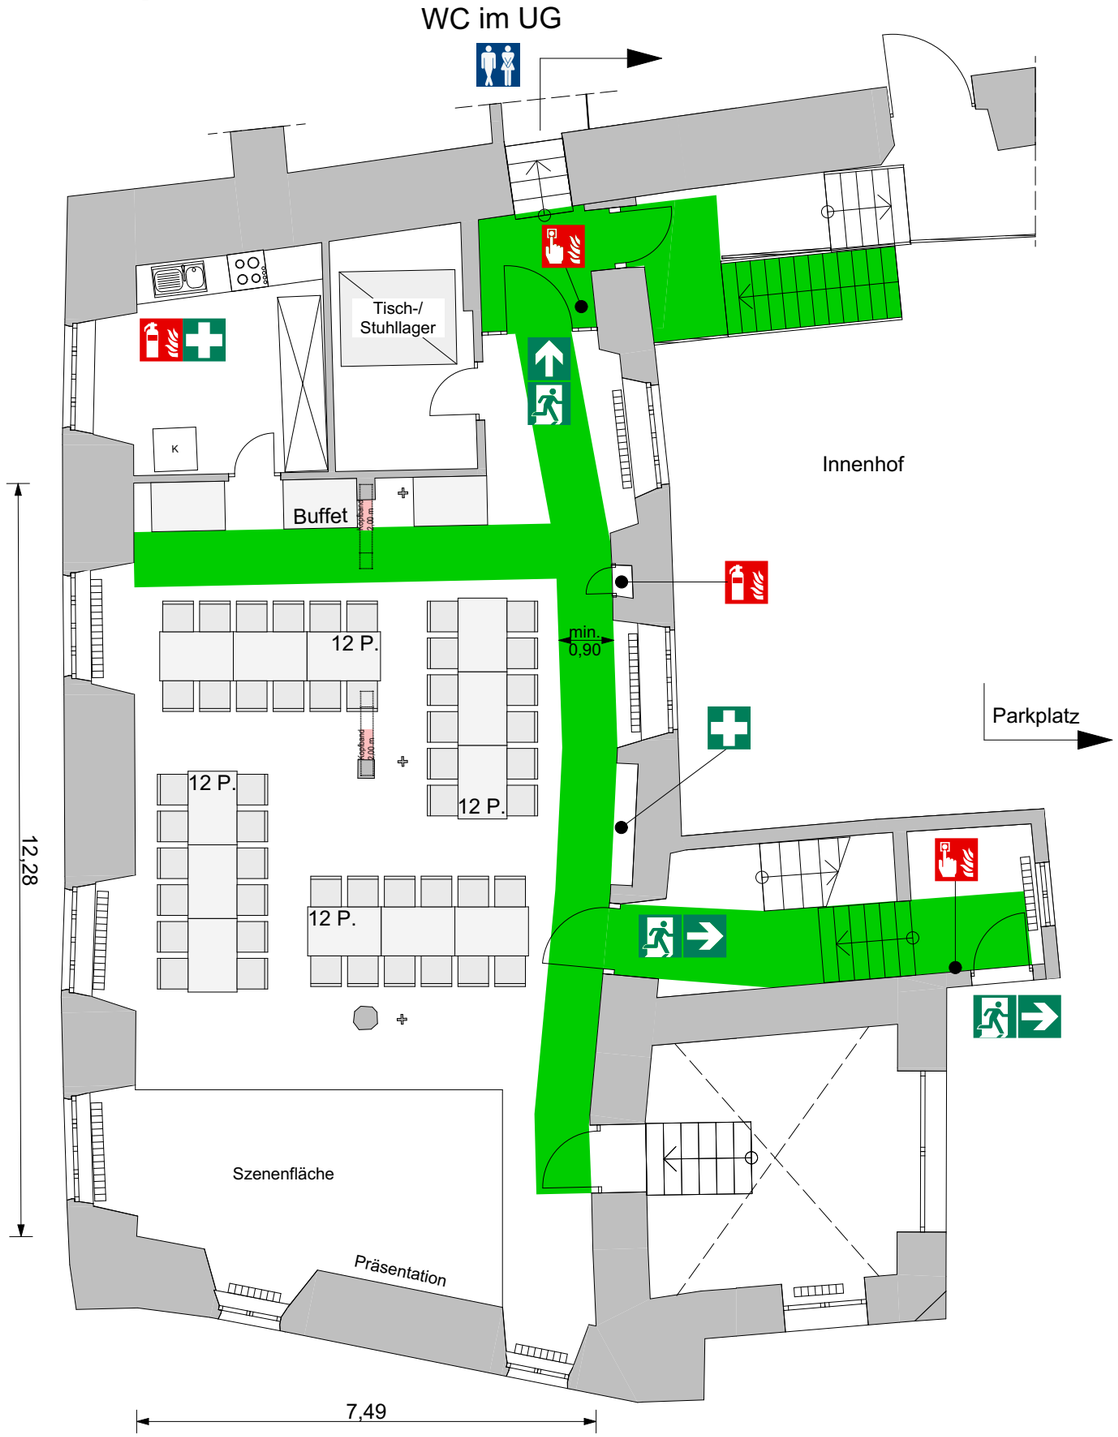

Raumausstattung

Möblierung zur dargestellten Belegung

12 Tische 1,20 m x 0,80 m
48 Stühle

Standardausstattung
12 Tische 1,20 m x 0,80 m
72 Stühle
5 Podienteile
7 Bistro-Stehtische

Rahmenbedingungen zur Raumnutzung

Nutzungseinheit / Aufenthaltsraum
Fläche 112m² < 200m² (§34 LBO BW)
Anordnung der Sitzreihen nach VStättVO §10

WC-Anlagen
Die WC-Anlagen befinden sich im 1.Untergeschoss. Diese sind über das Haupttreppenhaus oder mit dem Aufzug zu erreichen.

Brandschutz

Es sind keine offenen Feuer, Pyrotechnik oder ähnliches gestattet.
Rauchmaschinen sind ohne eine schriftliche Genehmigung unzulässig.
Der Veranstalter /Nutzer /Mieter hat dafür Sorge zu tragen, dass alle ortsveränderlichen elektronischen Betriebsmittel/Geräte, die nicht Teil der Veranstaltungsstätte sind nach DGUV V3 geprüft sind und betrieben werden dürfen.

Rettungswege

Geforderte Fluchtwegebreite ≥ 0,90 m
VStättVO §7 (4) 2.
Fluchtwegebreite Rollstuhl ≥ 1,00 m
1ter Fluchtweg über das Haupttreppenhaus.
2ter Fluchtweg über die Nebentreppe bzw. Nebeneingang

Der Mieter/Nutzer verpflichtet sich die geforderten Flucht- und Rettungswege zu jedem Zeitpunkt, ab Beginn der Miet- und/oder Nutzungsphase, entsprechend der Vorgaben zur Verfügung zu stellen und freizuhalten.

Feuerlöscher
Feuermelder
Erste-Hilfe
Fluchtweg
Barrierefreier Sitzplatz
Fluchtweg muss freigehalten werden

0 1 2 3 4 5m

Variante 9 Tischgruppe

Eselsburger Str. 10, 89542 Herbrechtingen
M: 1:100 Stand: 10.08.2020

STADT HERBRECHTINGEN ... natürlich

Pfad: P:\10700 Herbrechtingen\04 Belegungspläne\Belegungsplan.pln

BELEGUNGSPLAN - Kloster Herbrechtingen-Parlatorium

64 Sitzplätze an 16 Tischen

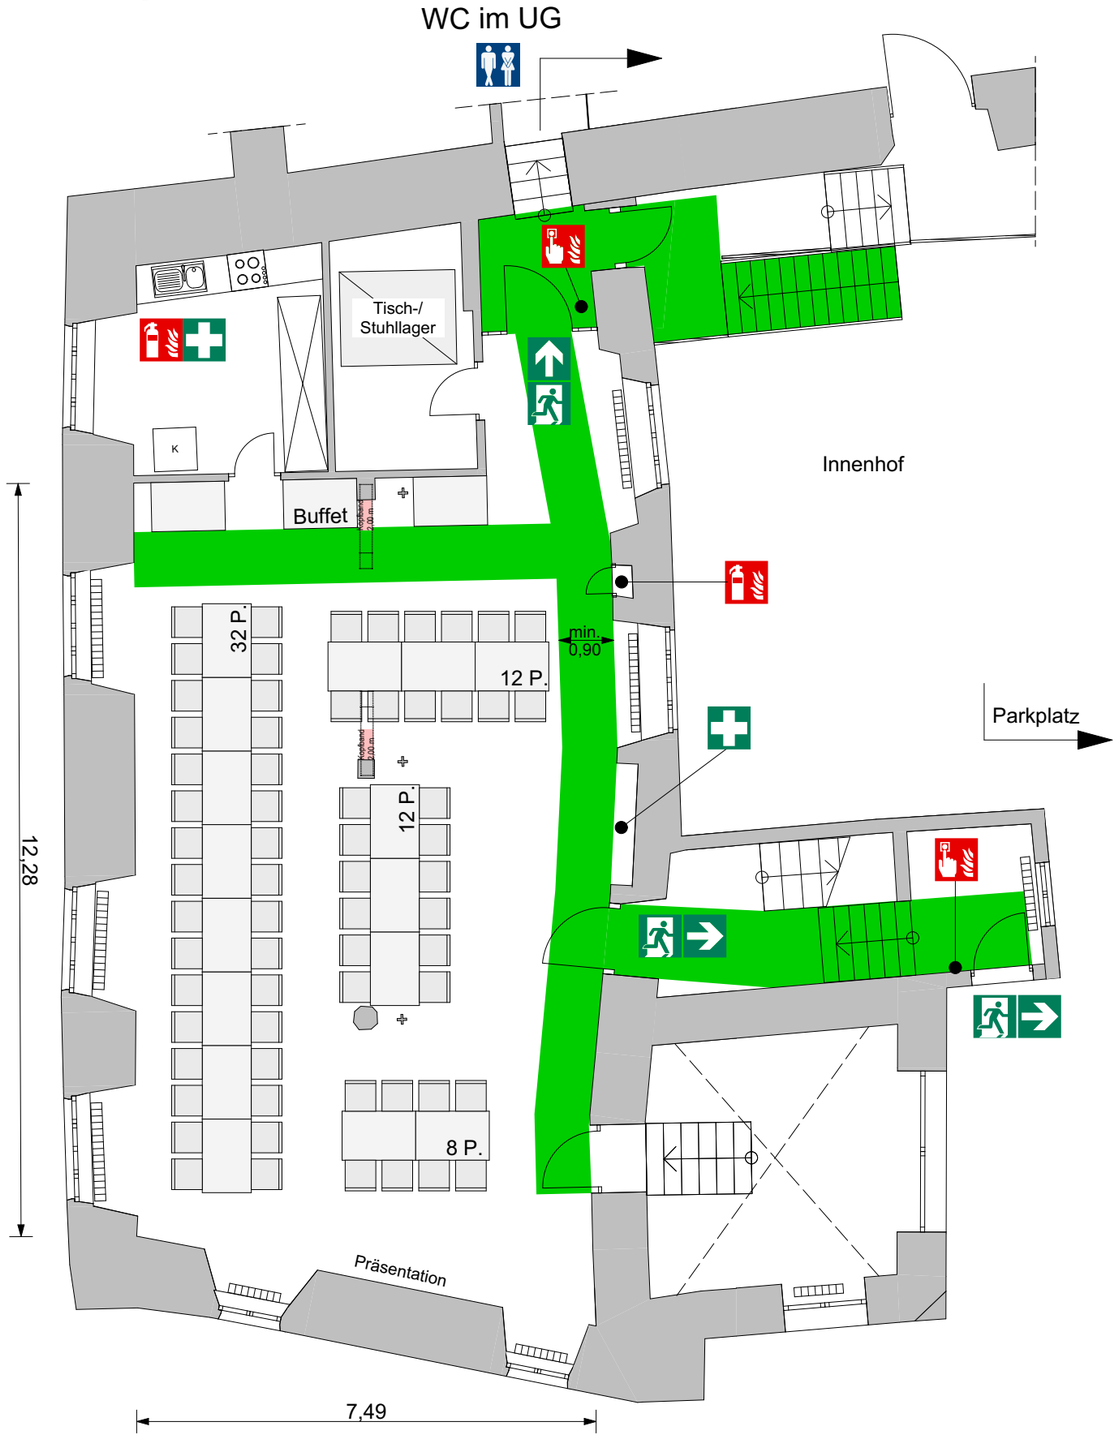

Feuerlöscher
Feuermelder
Erste-Hilfe
Fluchtweg
Barrierefreier Sitzplatz
Fluchtweg
muss freigehalten werden

0 1 2 3 4 5m

Variante 10 Tischreihen

Eselsburger Str. 10, 89542 Herbrechtingen

M: 1:100 Stand: 10.08.2020

Raumausstattung

Möblierung zur dargestellten Belegung

12 Tische 1,20 m x 0,80 m
+ 4 Tische 1,20 m x 0,80 m zusätzlich
64 Stühle

Standardausstattung
12 Tische 1,20 m x 0,80 m
72 Stühle
5 Podienteile
7 Bistro-Stehtische

Rahmenbedingungen zur Raumnutzung

Nutzungseinheit / Aufenthaltsraum
Fläche 112m² < 200m² (§34 LBO BW)
Anordnung der Sitzreihen nach VStättVO §10

WC-Anlagen
Die WC-Anlagen befinden sich im 1.Untergeschoss. Diese sind über das Haupttreppenhaus oder mit dem Aufzug zu erreichen.

Brandschutz

Es sind keine offenen Feuer, Pyrotechnik oder ähnliches gestattet.
Rauchmaschinen sind ohne eine schriftliche Genehmigung unzulässig.
Der Veranstalter /Nutzer /Mieter hat dafür Sorge zu tragen, dass alle ortsveränderlichen elektronischen Betriebsmittel/Geräte, die nicht Teil der Veranstaltungsstätte sind nach DGUV V3 geprüft sind und betrieben werden dürfen.

Rettungswege

Geforderte Fluchtwegebreite ≥ 0,90 m
VStättVO §7 (4) 2.
Fluchtwegebreite Rollstuhl ≥ 1,00 m
1ter Fluchtweg über das Haupttreppenhaus.
2ter Fluchtweg über die Nebentreppe bzw. Nebeneingang

Der Mieter/Nutzer verpflichtet sich die geforderten Flucht- und Rettungswege zu jedem Zeitpunkt, ab Beginn der Miet- und/oder Nutzungsphase, entsprechend der Vorgaben zur Verfügung zu stellen und freizuhalten.

STADT HERBRECHTINGEN ... natürlich

Pfad: P:\10700 Herbrechtingen\04 Belegungspläne\Belegungsplan.pln

BELEGUNGSPLAN - Kloster Herbrechtingen-Parlatorium

106 Sitzplätze in 11 Reihen

Feuerlöscher
Feuermelder
Erste-Hilfe
Fluchtweg
Barrierefreier Sitzplatz
Fluchtweg
muss freigehalten werden

0 1 2 3 4 5m

Variante 11 Kinobestuhlung

Eselsburger Str. 10, 89542 Herbrechtingen

M: 1:100 Stand: 10.08.2020

Raumausstattung

Möblierung zur dargestellten Belegung

72 Stühle
+ 34 Stühle zusätzlich
in 11 Reihen

Standardausstattung
12 Tische 1,20 m x 0,80 m
72 Stühle
5 Podienteile
7 Bistro-Stehtische

Rahmenbedingungen zur Raumnutzung

Nutzungseinheit / Aufenthaltsraum
Fläche 112m² < 200m² (§34 LBO BW)
Anordnung der Sitzreihen nach VStättVO §10

WC-Anlagen
Die WC-Anlagen befinden sich im 1.Untergeschoss. Diese sind über das Haupttreppenhaus oder mit dem Aufzug zu erreichen.

Brandschutz

Es sind keine offenen Feuer, Pyrotechnik oder ähnliches gestattet.
Rauchmaschinen sind ohne eine schriftliche Genehmigung unzulässig.
Der Veranstalter /Nutzer /Mieter hat dafür Sorge zu tragen, dass alle ortsveränderlichen elektronischen Betriebsmittel/Geräte, die nicht Teil der Veranstaltungsstätte sind nach DGUV V3 geprüft sind und betrieben werden dürfen.

Rettungswege

Geforderte Fluchtwegebreite ≥ 0,90 m
VStättVO §7 (4) 2.
Fluchtwegebreite Rollstuhl ≥ 1,00 m
1ter Fluchtweg über das Haupttreppenhaus.
2ter Fluchtweg über die Nebentreppe bzw. Nebeneingang

Der Mieter/Nutzer verpflichtet sich die geforderten Flucht- und Rettungswege zu jedem Zeitpunkt, ab Beginn der Miet- und/oder Nutzungsphase, entsprechend der Vorgaben zur Verfügung zu stellen und freizuhalten.

STADT HERBRECHTINGEN ... natürlich

Pfad: P:\10700 Herbrechtingen\04 Belegungspläne\Belegungsplan.pln

BELEGUNGSPLAN - Kloster Herbrechtingen-Parlatorium

125 Sitzplätze in 7 Reihen

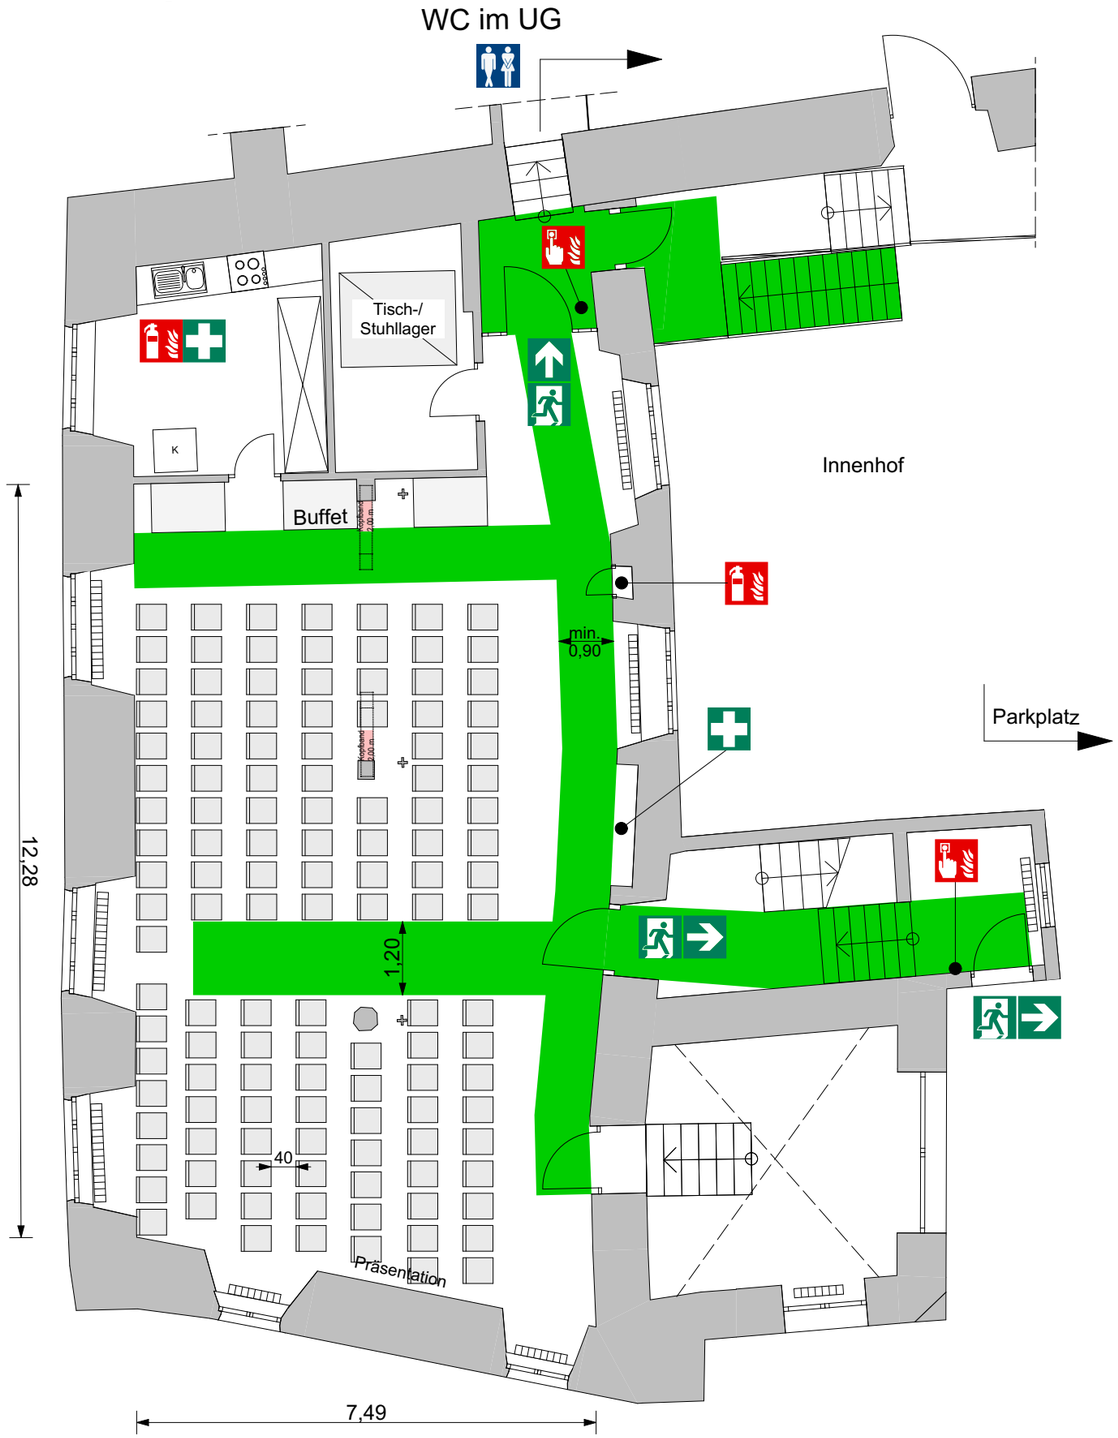

Feuerlöscher
Feuermelder
Erste-Hilfe
Fluchtweg
Barrierefreier Sitzplatz
Fluchtweg
muss freigehalten werden

0 1 2 3 4 5m

Variante 12 Kinobestuhlung

Eselsburger Str. 10, 89542 Herbrechtingen

M: 1:100 Stand: 10.08.2020

Raumausstattung

Möblierung zur dargestellten Belegung

72 Stühle
+ 53 Stühle zusätzlich
in 7 Reihen

Standardausstattung
12 Tische 1,20 m x 0,80 m
72 Stühle
5 Podienteile
7 Bistro-Stehtische

Rahmenbedingungen zur Raumnutzung

Nutzungseinheit / Aufenthaltsraum
Fläche 112m² < 200m² (§34 LBO BW)
Anordnung der Sitzreihen nach VStättVO §10

WC-Anlagen
Die WC-Anlagen befinden sich im 1.Untergeschoss. Diese sind über das Haupttreppenhaus oder mit dem Aufzug zu erreichen.

Brandschutz

Es sind keine offenen Feuer, Pyrotechnik oder ähnliches gestattet.
Rauchmaschinen sind ohne eine schriftliche Genehmigung unzulässig.
Der Veranstalter /Nutzer /Mieter hat dafür Sorge zu tragen, dass alle ortsveränderlichen elektronischen Betriebsmittel/Geräte, die nicht Teil der Veranstaltungsstätte sind nach DGUV V3 geprüft sind und betrieben werden dürfen.

Rettungswege

Geforderte Fluchtwegebreite ≥ 0,90 m
VStättVO §7 (4) 2.
Fluchtwegebreite Rollstuhl ≥ 1,00 m
1ter Fluchtweg über das Haupttreppenhaus.
2ter Fluchtweg über die Nebentreppe bzw. Nebeneingang

Der Mieter/Nutzer verpflichtet sich die geforderten Flucht- und Rettungswege zu jedem Zeitpunkt, ab Beginn der Miet- und/oder Nutzungsphase, entsprechend der Vorgaben zur Verfügung zu stellen und freizuhalten.

STADT HERBRECHTINGEN ... natürlich

Pfad: P:\10700 Herbrechtingen\04 Belegungspläne\Belegungsplan.pln

BELEGUNGSPLAN - Kloster Herbrechtingen-Parlatorium

121 Sitzplätze in 11 Reihen

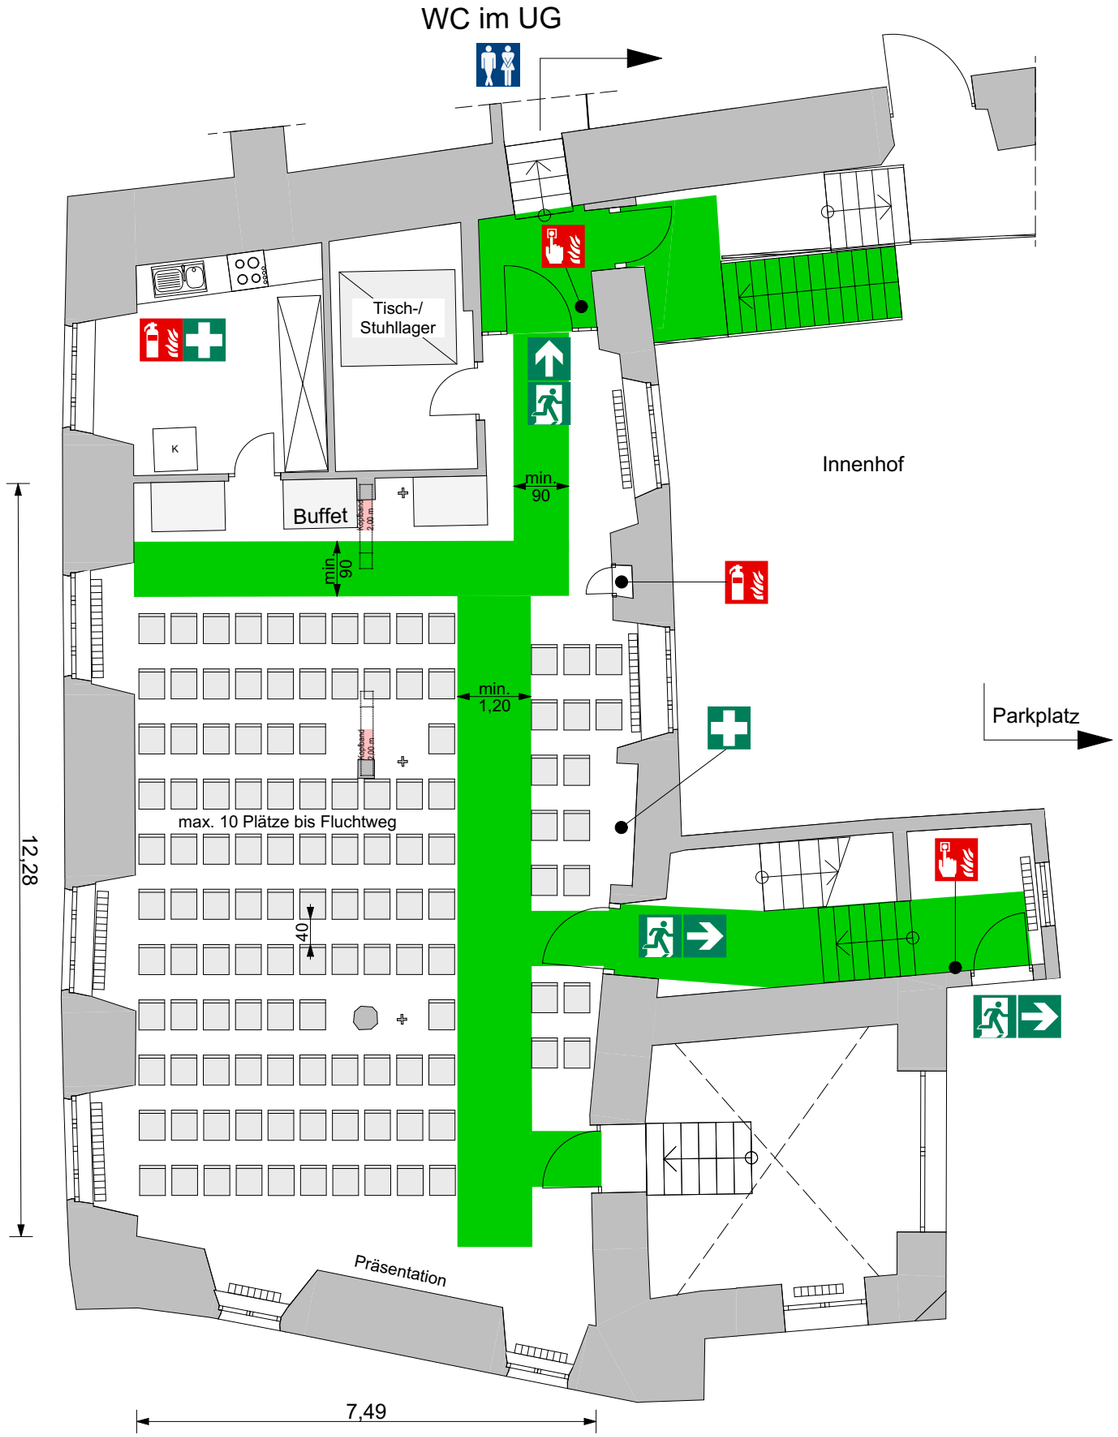

Raumausstattung

Möblierung zur dargestellten Belegung

72 Stühle
+ 49 Stühle zusätzlich
in 11 Reihen

Standardausstattung
12 Tische 1,20 m x 0,80 m
72 Stühle
5 Podienteile
7 Bistro-Stehtische

Rahmenbedingungen zur Raumnutzung

Nutzungseinheit / Aufenthaltsraum
Fläche 112m² < 200m² (§34 LBO BW)
Anordnung der Sitzreihen nach VStättVO §10

WC-Anlagen
Die WC-Anlagen befinden sich im 1.Untergeschoss. Diese sind über das Haupttreppenhaus oder mit dem Aufzug zu erreichen.

Brandschutz

Es sind keine offenen Feuer, Pyrotechnik oder ähnliches gestattet.
Rauchmaschinen sind ohne eine schriftliche Genehmigung unzulässig.
Der Veranstalter /Nutzer /Mieter hat dafür Sorge zu tragen, dass alle ortsveränderlichen elektronischen Betriebsmittel/Geräte, die nicht Teil der Veranstaltungsstätte sind nach DGUV V3 geprüft sind und betrieben werden dürfen.

Rettungswege

Geforderte Fluchtwegebreite ≥ 0,90 m
VStättVO §7 (4) 2.
Fluchtwegebreite Rollstuhl ≥ 1,00 m
1ter Fluchtweg über das Haupttreppenhaus.
2ter Fluchtweg über die Nebentreppe bzw. Nebeneingang

Der Mieter/Nutzer verpflichtet sich die geforderten Flucht- und Rettungswege zu jedem Zeitpunkt, ab Beginn der Miet- und/oder Nutzungsphase, entsprechend der Vorgaben zur Verfügung zu stellen und freizuhalten.

Feuerlöscher
Feuermelder
Erste-Hilfe
Fluchtweg
Barrierefreier Sitzplatz
Fluchtweg
muss freigehalten werden

0 1 2 3 4 5m

Variante 13 Kinobestuhlung

Eselsburger Str. 10, 89542 Herbrechtingen
M: 1:100 Stand: 10.08.2020

STADT HERBRECHTINGEN ... natürlich

Pfad: P:\10700 Herbrechtingen\04 Belegungspläne\Belegungsplan.pln

Kloster Herbrechtingen-Parlatorium

Bemessungsgrundlage

Eselsburger Str. 10, 89542 Herbrechtingen

Bemessungsgrundlage max. Personenanzahl

Zur LBO BW ist die VstättVo nach §7 (4) anzuwenden. Raum < 200 m²

Die Fluchtwege (min 0,90 m) werden auf Grunde der Raumgrößen nach VstättVO §7 (4) bemessen.

Raum nicht barrierefrei da keine entsprechend Zugänge vorhanden sind (Historisches Bauwerk, Denkmalschutz).

Maximal zulässige Raumbelegung

max. 200 Sitzplätze in Reihen und für Stehplätze
max. 112 Sitzplätze an Tischen
Ermittlung nach VStättVO §1 (2) und
VStättVO §7 (4) 2.
nicht barrierefrei

STADT ... natürlich HERBRECHTINGEN