Pfad: P:\10700 Herbrechtingen\04 Belegungspläne\Belegungsplan.pln

BELEGUNGSPLAN - Kloster Herbrechtingen-Kleiner Saal

16-32 Sitzplätze

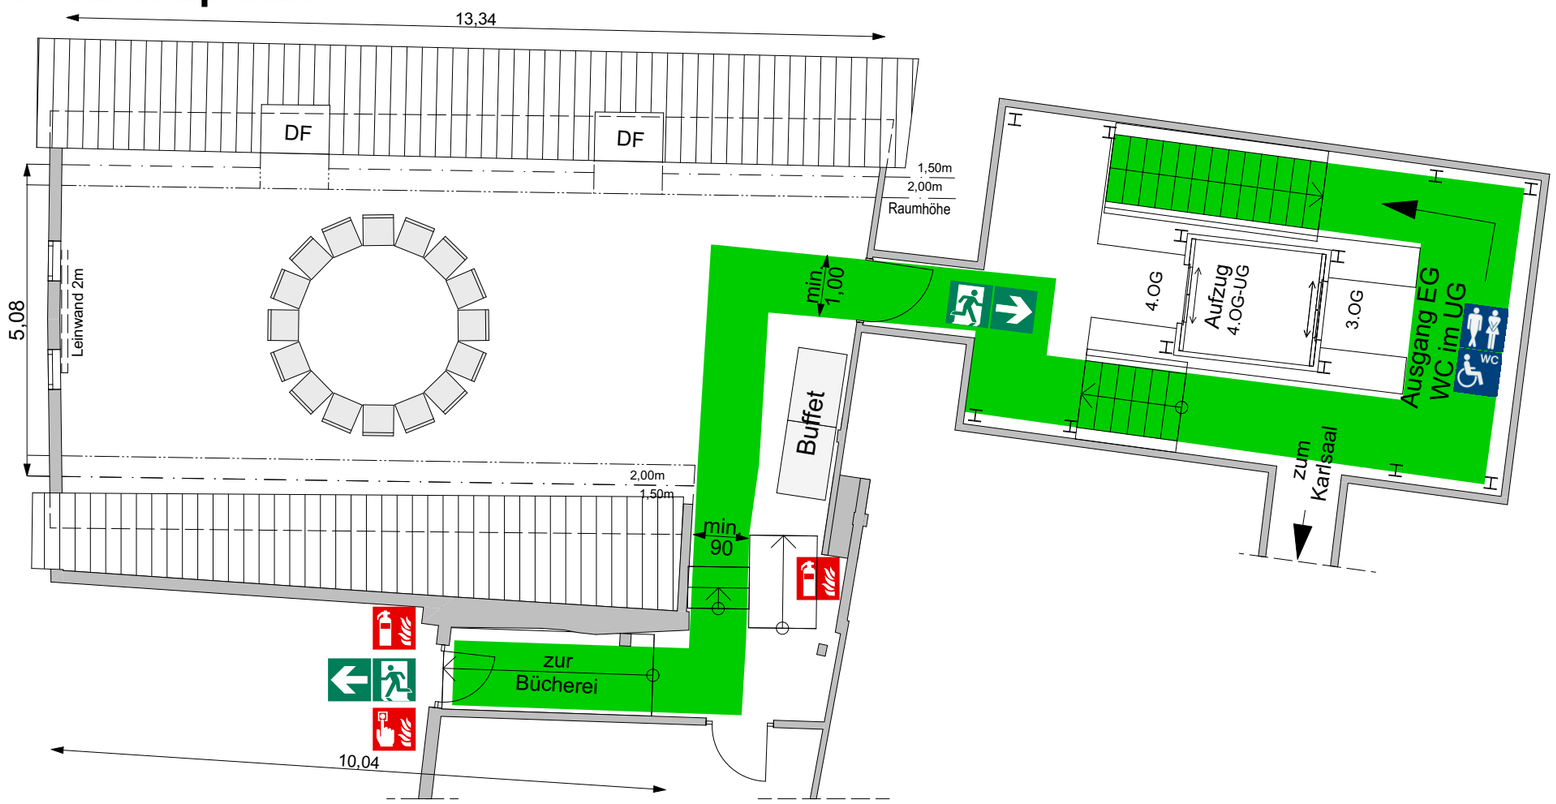

Feuerlöscher
Feuermelder
Erste-Hilfe
Fluchtweg
Barrierefreier Sitzplatz
Fluchtweg muss freigehalten werden

0 1 2 3 4 5m

Variante 1 Stuhlkreis

Eselsburger Str. 10, 89542 Herbrechtingen
M: 1:100 Stand: 10.08.2020

Raumausstattung

Möblierung zur dargestellten Belegung

16-32 Stühle

Standardausstattung
7 Tische 1,20 m x 0,80 m
40 Stühle
6 Bühnenteile

Rahmenbedingungen zur Raumnutzung

Nutzungseinheit / Aufenthaltsraum
Fläche 65m² < 200m² (§34 LBO BW)
Anordnung der Sitzreihen nach VStättVO §10

WC-Anlagen
Die WC-Anlagen befinden sich im 1.Untergeschoss. Diese sind über das Haupttreppenhaus oder mit dem Aufzug zu erreichen.

Brandschutz

Es sind keine offenen Feuer, Pyrotechnik oder ähnliches gestattet.
Rauchmaschinen sind ohne eine schriftliche Genehmigung unzulässig.
Der Veranstalter /Nutzer /Mieter hat dafür Sorge zu tragen, dass alle ortsveränderlichen elektronischen Betriebsmittel/Geräte, die nicht Teil der Veranstaltungsstätte sind nach DGUV V3 geprüft sind und betrieben werden dürfen.

Rettungswege

Geforderte Fluchtwegebreite ≥ 0,90 m
VStättVO §7 (4) 2.
Fluchtwegebreite Rollstuhl ≥ 1,00 m
1ter Fluchtweg über das Haupttreppenhaus.
2ter Fluchtweg über die Nebentreppe
Fluchtweg über Anleiterung

Der Mieter/Nutzer verpflichtet sich die geforderten Flucht- und Rettungswege zu jedem Zeitpunkt, ab Beginn der Miet- und/oder Nutzungsphase, entsprechend der Vorgaben zur Verfügung zu stellen und freizuhalten.

STADT HERBRECHTINGEN ... natürlich

Pfad: P:\10700 Herbrechtingen\04 Belegungspläne\Belegungsplan.pln

BELEGUNGSPLAN - Kloster Herbrechtingen-Kleiner Saal

54 Sitzplätze, je 6 Stühle in 9 Reihen

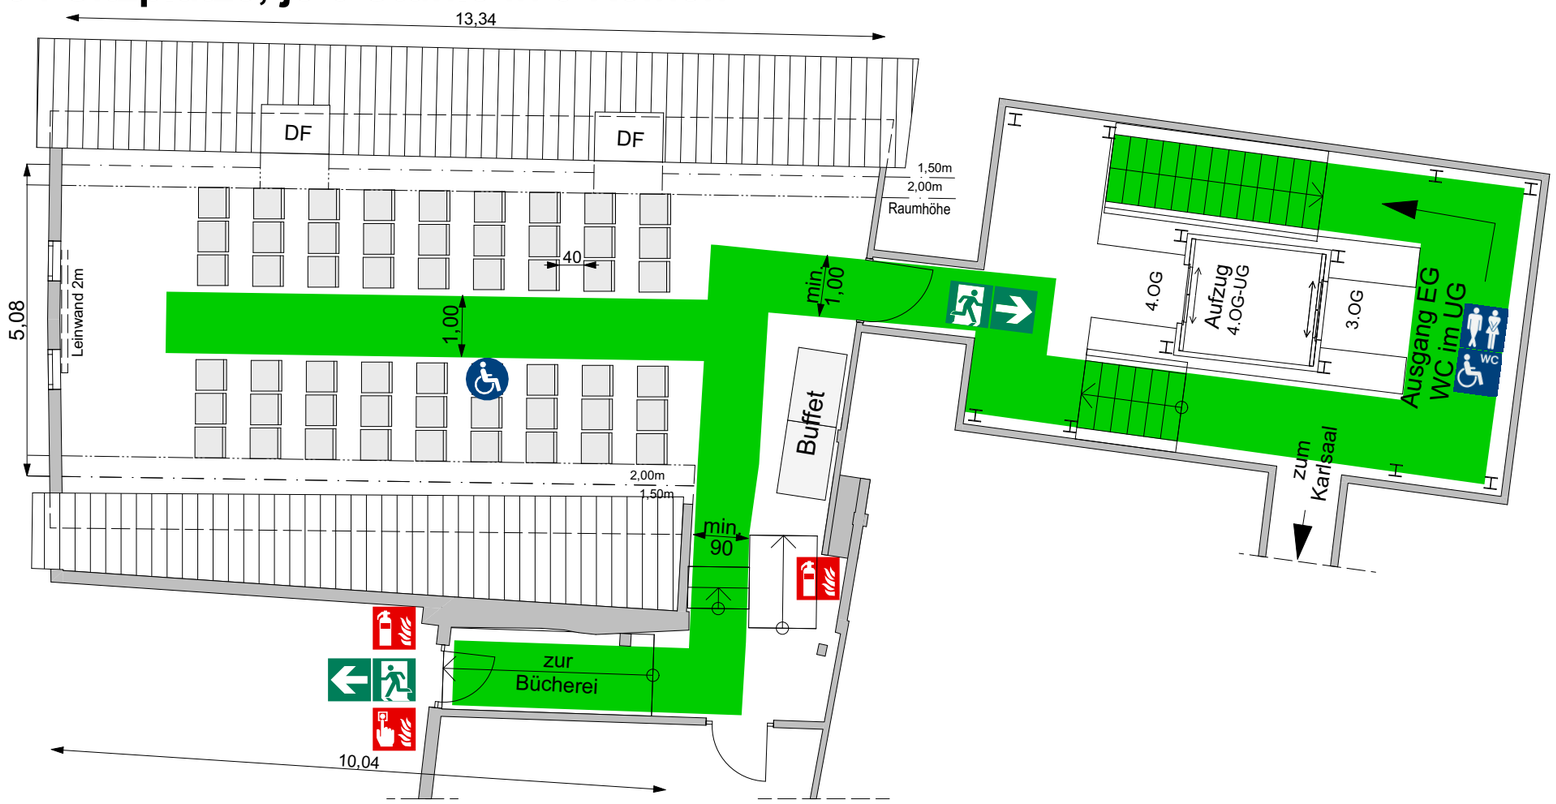

Feuerlöscher
Feuermelder
Erste-Hilfe
Fluchtweg
Barrierefreier Sitzplatz
Fluchtweg muss freigehalten werden

0 1 2 3 4 5m

Variante 2 Kinobestuhlung

Eselsburger Str. 10, 89542 Herbrechtingen

M: 1:100 Stand: 10.08.2020

Raumausstattung

Möblierung zur dargestellten Belegung

54 Sitzplätze
je 6 Stühle in 9 Reihen

Standardausstattung
7 Tische 1,20 m x 0,80 m
40 Stühle
6 Bühnenteile

Rahmenbedingungen zur Raumnutzung

Nutzungseinheit / Aufenthaltsraum
Fläche 65m² < 200m² (§34 LBO BW)
Anordnung der Sitzreihen nach VStättVO §10

WC-Anlagen
Die WC-Anlagen befinden sich im 1.Untergeschoss. Diese sind über das Haupttreppenhaus oder mit dem Aufzug zu erreichen.

Brandschutz

Es sind keine offenen Feuer, Pyrotechnik oder ähnliches gestattet.
Rauchmaschinen sind ohne eine schriftliche Genehmigung unzulässig.
Der Veranstalter /Nutzer /Mieter hat dafür Sorge zu tragen, dass alle ortsveränderlichen elektronischen Betriebsmittel/Geräte, die nicht Teil der Veranstaltungsstätte sind nach DGUV V3 geprüft sind und betrieben werden dürfen.

Rettungswege

Geforderte Fluchtwegebreite ≥ 0,90 m
VStättVO §7 (4) 2.
Fluchtwegebreite Rollstuhl ≥ 1,00 m
1ter Fluchtweg über das Haupttreppenhaus.
2ter Fluchtweg über die Nebentreppe
Fluchtweg über Anleiterung

Der Mieter/Nutzer verpflichtet sich die geforderten Flucht- und Rettungswege zu jedem Zeitpunkt, ab Beginn der Miet- und/oder Nutzungsphase, entsprechend der Vorgaben zur Verfügung zu stellen und freizuhalten.

STADT HERBRECHTINGEN ... natürlich

Pfad: P:\10700 Herbrechtingen\04 Belegungspläne\Belegungsplan.pln

BELEGUNGSPLAN - Kloster Herbrechtingen-Kleiner Saal

28 Sitzplätze an 7 Tischen

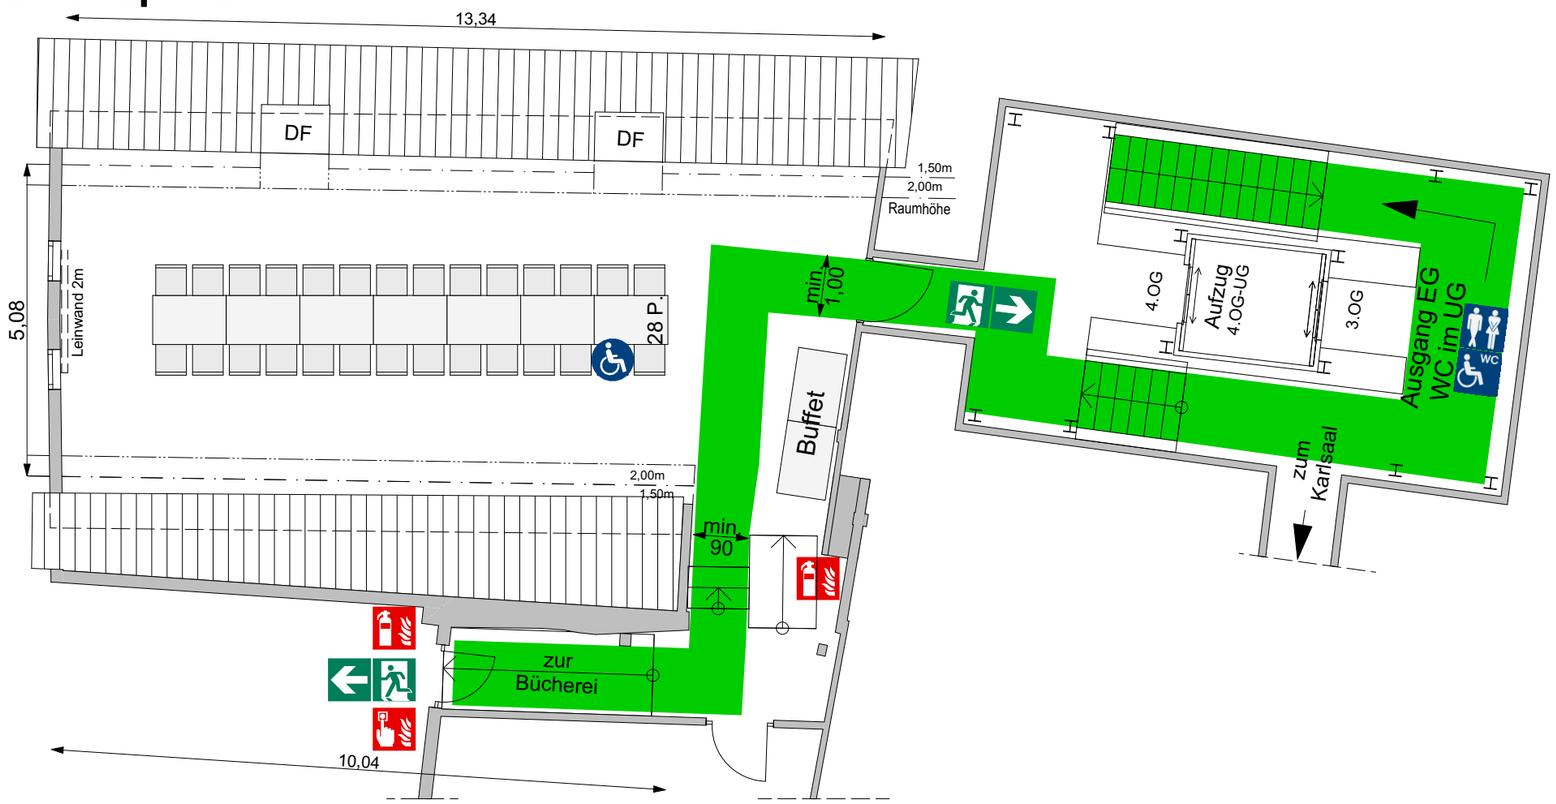

Feuerlöscher
Feuermelder
Erste-Hilfe
Fluchtweg
Barrierefreier Sitzplatz
Fluchtweg muss freigehalten werden

0 1 2 3 4 5m

Variante 3 Blockform

Eselsburger Str. 10, 89542 Herbrechtingen

M: 1:100 Stand: 10.08.2020

Raumausstattung

Möblierung zur dargestellten Belegung

7 Tische 1,20 m x 0,80 m
28 Stühle

Standardausstattung
7 Tische 1,20 m x 0,80 m
40 Stühle
6 Bühnenteile

Rahmenbedingungen zur Raumnutzung

Nutzungseinheit / Aufenthaltsraum
Fläche 65m² < 200m² (§34 LBO BW)
Anordnung der Sitzreihen nach VStättVO §10

WC-Anlagen
Die WC-Anlagen befinden sich im 1.Untergeschoss. Diese sind über das Haupttreppenhaus oder mit dem Aufzug zu erreichen.

Brandschutz

Es sind keine offenen Feuer, Pyrotechnik oder ähnliches gestattet.
Rauchmaschinen sind ohne eine schriftliche Genehmigung unzulässig.
Der Veranstalter /Nutzer /Mieter hat dafür Sorge zu tragen, dass alle ortsveränderlichen elektronischen Betriebsmittel/Geräte, die nicht Teil der Veranstaltungsstätte sind nach DGUV V3 geprüft sind und betrieben werden dürfen.

Rettungswege

Geforderte Fluchtwegebreite ≥ 0,90 m
VStättVO §7 (4) 2.
Fluchtwegebreite Rollstuhl ≥ 1,00 m
1ter Fluchtweg über das Haupttreppenhaus.
2ter Fluchtweg über die Nebentreppe
Fluchtweg über Anleiterung

Der Mieter/Nutzer verpflichtet sich die geforderten Flucht- und Rettungswege zu jedem Zeitpunkt, ab Beginn der Miet- und/oder Nutzungsphase, entsprechend der Vorgaben zur Verfügung zu stellen und freizuhalten.

STADT HERBRECHTINGEN ... natürlich

Pfad: P:\10700 Herbrechtingen\04 Belegungspläne\Belegungsplan.pln

BELEGUNGSPLAN - Kloster Herbrechtingen-Kleiner Saal

28 Sitzplätze an 14 Tischen

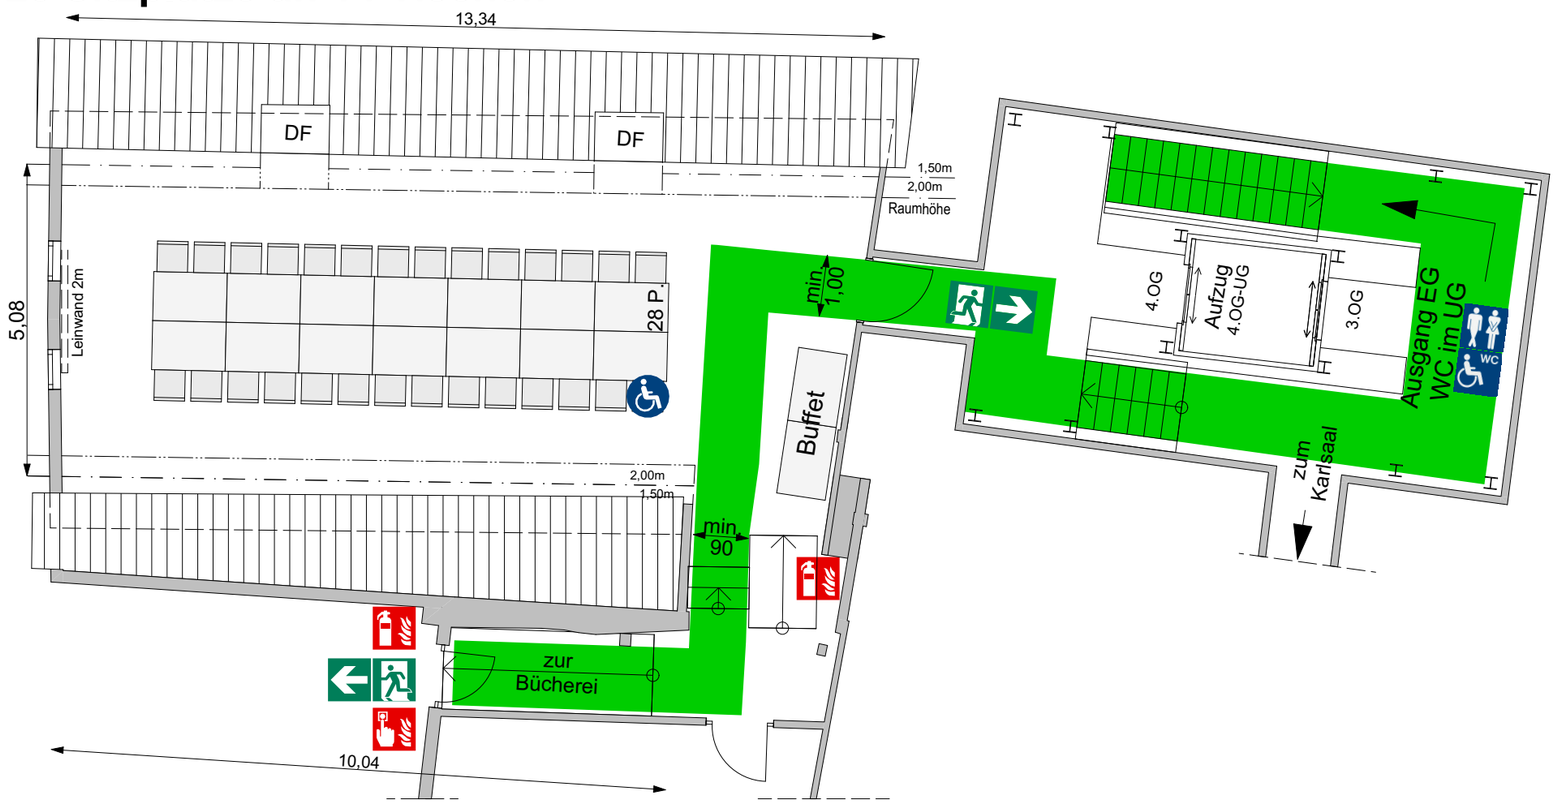

Feuerlöscher
Feuermelder
Erste-Hilfe
Fluchtweg
Barrierefreier Sitzplatz
Fluchtweg muss freigehalten werden

0 1 2 3 4 5m

Variante 4 Blockform

Eselsburger Str. 10, 89542 Herbrechtingen

M: 1:100 Stand: 10.08.2020

Raumausstattung

Möblierung zur dargestellten Belegung

7 Tische 1,20 m x 0,80 m
+ 7 Tische 1,20 m x 0,80 m zusätzlich
28 Stühle

Standardausstattung
7 Tische 1,20 m x 0,80 m
40 Stühle
6 Bühnenteile

Rahmenbedingungen zur Raumnutzung

Nutzungseinheit / Aufenthaltsraum
Fläche 65m² < 200m² (§34 LBO BW)
Anordnung der Sitzreihen nach VStättVO §10

WC-Anlagen
Die WC-Anlagen befinden sich im 1.Untergeschoss. Diese sind über das Haupttreppenhaus oder mit dem Aufzug zu erreichen.

Brandschutz

Es sind keine offenen Feuer, Pyrotechnik oder ähnliches gestattet.
Rauchmaschinen sind ohne eine schriftliche Genehmigung unzulässig.
Der Veranstalter /Nutzer /Mieter hat dafür Sorge zu tragen, dass alle ortsveränderlichen elektronischen Betriebsmittel/Geräte, die nicht Teil der Veranstaltungsstätte sind nach DGUV V3 geprüft sind und betrieben werden dürfen.

Rettungswege

Geforderte Fluchtwegebreite ≥ 0,90 m
VStättVO §7 (4) 2.
Fluchtwegebreite Rollstuhl ≥ 1,00 m
1ter Fluchtweg über das Haupttreppenhaus.
2ter Fluchtweg über die Nebentreppe
Fluchtweg über Anleiterung

Der Mieter/Nutzer verpflichtet sich die geforderten Flucht- und Rettungswege zu jedem Zeitpunkt, ab Beginn der Miet- und/oder Nutzungsphase, entsprechend der Vorgaben zur Verfügung zu stellen und freizuhalten.

STADT HERBRECHTINGEN ... natürlich

Pfad: P:\10700 Herbrechtingen\04 Belegungspläne\Belegungsplan.pln

BELEGUNGSPLAN - Kloster Herbrechtingen-Kleiner Saal

30 Sitzplätze an 15 Tischen

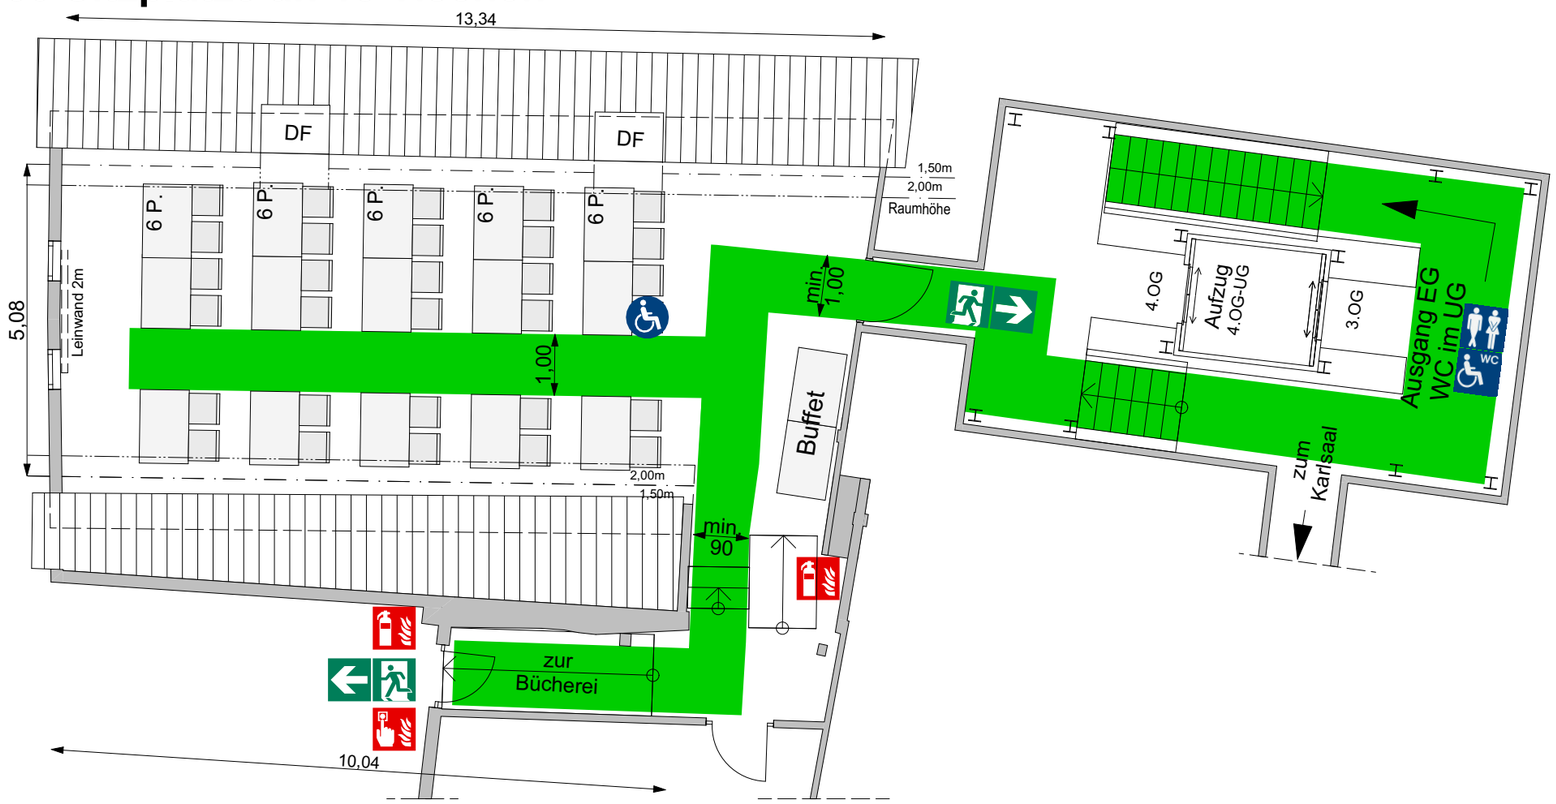

Raumausstattung

Möblierung zur dargestellten Belegung

7 Tische 1,20 m x 0,80 m
+ 8 Tische 1,20 m x 0,80 m zusätzlich
30 Stühle

Standardausstattung
7 Tische 1,20 m x 0,80 m
40 Stühle
6 Bühnenteile

Rahmenbedingungen zur Raumnutzung

Nutzungseinheit / Aufenthaltsraum
Fläche 65m² < 200m² (§34 LBO BW)
Anordnung der Sitzreihen nach VStättVO §10

WC-Anlagen
Die WC-Anlagen befinden sich im 1.Untergeschoss. Diese sind über das Haupttreppenhaus oder mit dem Aufzug zu erreichen.

Brandschutz

Es sind keine offenen Feuer, Pyrotechnik oder ähnliches gestattet.
Rauchmaschinen sind ohne eine schriftliche Genehmigung unzulässig.
Der Veranstalter /Nutzer /Mieter hat dafür Sorge zu tragen, dass alle ortsveränderlichen elektronischen Betriebsmittel/Geräte, die nicht Teil der Veranstaltungsstätte sind nach DGUV V3 geprüft sind und betrieben werden dürfen.

Rettungswege

Geforderte Fluchtwegebreite ≥ 0,90 m
VStättVO §7 (4) 2.
Fluchtwegebreite Rollstuhl ≥ 1,00 m
1ter Fluchtweg über das Haupttreppenhaus.
2ter Fluchtweg über die Nebentreppe
Fluchtweg über Anleiterung

Der Mieter/Nutzer verpflichtet sich die geforderten Flucht- und Rettungswege zu jedem Zeitpunkt, ab Beginn der Miet- und/oder Nutzungsphase, entsprechend der Vorgaben zur Verfügung zu stellen und freizuhalten.

Feuerlöscher
Feuermelder
Erste-Hilfe
Fluchtweg
Barrierefreier Sitzplatz
Fluchtweg muss freigehalten werden

0 1 2 3 4 5m

Variante 5 Parlamentarisch

Eselsburger Str. 10, 89542 Herbrechtingen
M: 1:100 Stand: 10.08.2020

STADT HERBRECHTINGEN ... natürlich

Pfad: P:\10700 Herbrechtingen\04 Belegungspläne\Belegungsplan.pln

BELEGUNGSPLAN - Kloster Herbrechtingen-Kleiner Saal

28 Sitzplätze an 14 Tischen

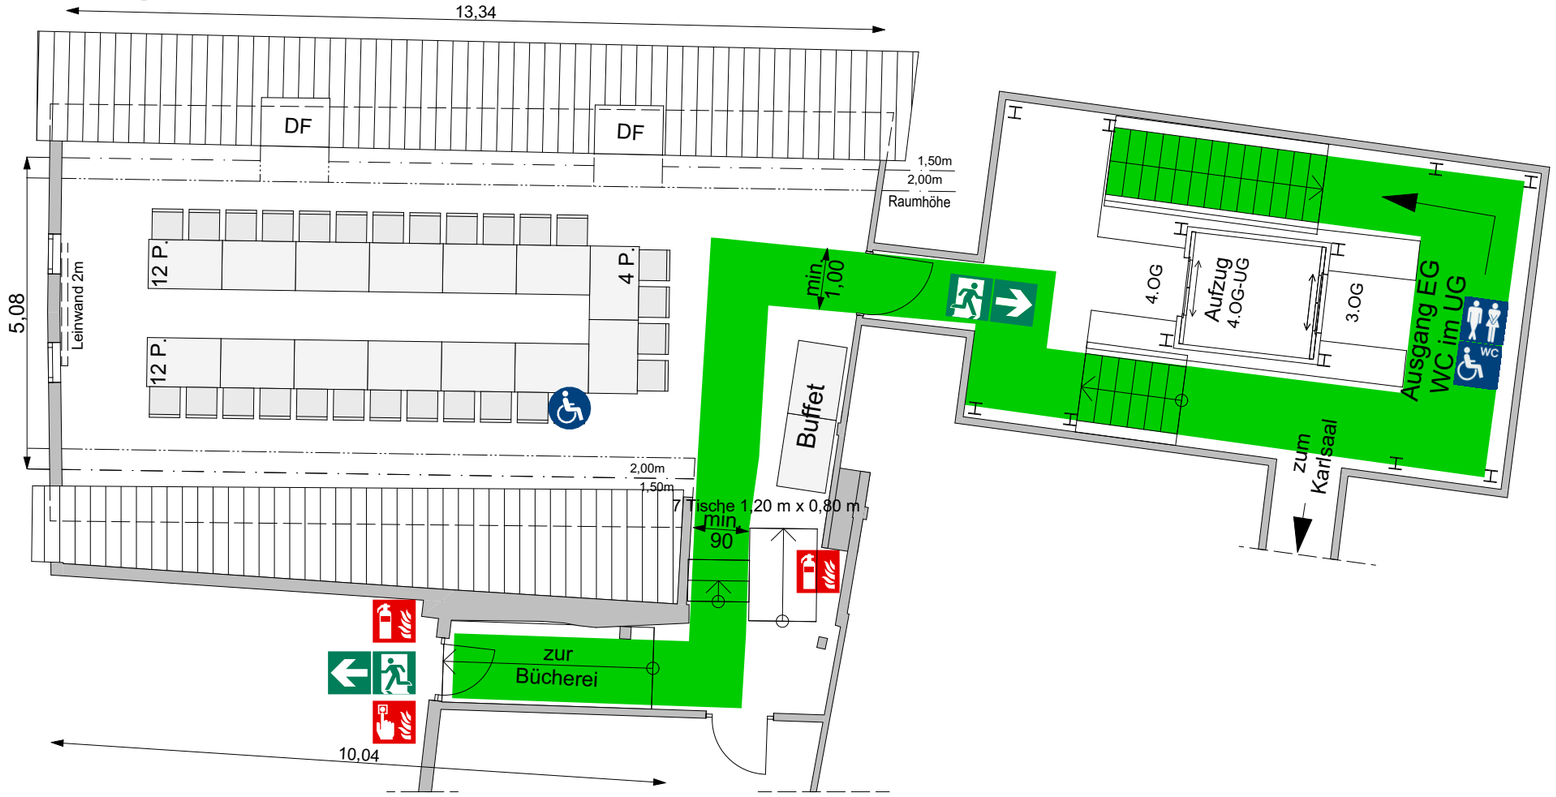

Raumausstattung

Möblierung zur dargestellten Belegung

7 Tische 1,20 m x 0,80 m
+ 7 Tische 1,20 m x 0,80 m zusätzlich
28 Stühle

Standardausstattung
7 Tische 1,20 m x 0,80 m
40 Stühle
6 Bühnenteile

Rahmenbedingungen zur Raumnutzung

Nutzungseinheit / Aufenthaltsraum
Fläche 65m² < 200m² (§34 LBO BW)
Anordnung der Sitzreihen nach VStättVO §10

WC-Anlagen
Die WC-Anlagen befinden sich im 1.Untergeschoss. Diese sind über das Haupttreppenhaus oder mit dem Aufzug zu erreichen.

Brandschutz

Es sind keine offenen Feuer, Pyrotechnik oder ähnliches gestattet.
Rauchmaschinen sind ohne eine schriftliche Genehmigung unzulässig.
Der Veranstalter /Nutzer /Mieter hat dafür Sorge zu tragen, dass alle ortsveränderlichen elektronischen Betriebsmittel/Geräte, die nicht Teil der Veranstaltungsstätte sind nach DGUV V3 geprüft sind und betrieben werden dürfen.

Rettungswege

Geforderte Fluchtwegebreite ≥ 0,90 m
VStättVO §7 (4) 2.
Fluchtwegebreite Rollstuhl ≥ 1,00 m
1ter Fluchtweg über das Haupttreppenhaus.
2ter Fluchtweg über die Nebentreppe
Fluchtweg über Anleiterung

Der Mieter/Nutzer verpflichtet sich die geforderten Flucht- und Rettungswege zu jedem Zeitpunkt, ab Beginn der Miet- und/oder Nutzungsphase, entsprechend der Vorgaben zur Verfügung zu stellen und freizuhalten.

Feuerlöscher
Feuermelder
Erste-Hilfe
Fluchtweg
Barrierefreier Sitzplatz
Fluchtweg muss freigehalten werden

0 1 2 3 4 5m

Variante 6 U-Form

Eselsburger Str. 10, 89542 Herbrechtingen
M: 1:100 Stand: 10.08.2020

STADT HERBRECHTINGEN ...natürlich

Pfad: P:\10700 Herbrechtingen\04 Belegungspläne\Belegungsplan.pln

BELEGUNGSPLAN - Kloster Herbrechtingen-Kleiner Saal

40 Sitzplätze an 10 Tischen

Feuerlöscher
Feuermelder
Erste-Hilfe
Fluchtweg
Barrierefreier Sitzplatz
Fluchtweg muss freigehalten werden

0 1 2 3 4 5m

Variante 7 Tischreihen

Eselsburger Str. 10, 89542 Herbrechtingen
M: 1:100 Stand: 10.08.2020

Raumausstattung

Möblierung zur dargestellten Belegung

7 Tische 1,20 m x 0,80 m
+ 3 Tische 1,20 m x 0,80 m zusätzlich
40 Stühle

Standardausstattung
7 Tische 1,20 m x 0,80 m
40 Stühle
6 Bühnenteile

Rahmenbedingungen zur Raumnutzung

Nutzungseinheit / Aufenthaltsraum
Fläche 65m² < 200m² (§34 LBO BW)
Anordnung der Sitzreihen nach VStättVO §10

WC-Anlagen
Die WC-Anlagen befinden sich im 1.Untergeschoss. Diese sind über das Haupttreppenhaus oder mit dem Aufzug zu erreichen.

Brandschutz

Es sind keine offenen Feuer, Pyrotechnik oder ähnliches gestattet.
Rauchmaschinen sind ohne eine schriftliche Genehmigung unzulässig.
Der Veranstalter /Nutzer /Mieter hat dafür Sorge zu tragen, dass alle ortsveränderlichen elektronischen Betriebsmittel/Geräte, die nicht Teil der Veranstaltungsstätte sind nach DGUV V3 geprüft sind und betrieben werden dürfen.

Rettungswege

Geforderte Fluchtwegebreite ≥ 0,90 m
VStättVO §7 (4) 2.
Fluchtwegebreite Rollstuhl ≥ 1,00 m
1ter Fluchtweg über das Haupttreppenhaus.
2ter Fluchtweg über die Nebentreppe
Fluchtweg über Anleiterung

Der Mieter/Nutzer verpflichtet sich die geforderten Flucht- und Rettungswege zu jedem Zeitpunkt, ab Beginn der Miet- und/oder Nutzungsphase, entsprechend der Vorgaben zur Verfügung zu stellen und freizuhalten.

STADT HERBRECHTINGEN ... natürlich

Pfad: P:\10700 Herbrechtingen\04 Belegungspläne\Belegungsplan.pln

BELEGUNGSPLAN - Kloster Herbrechtingen-Kleiner Saal

28 Sitzplätze an 7 Tischen

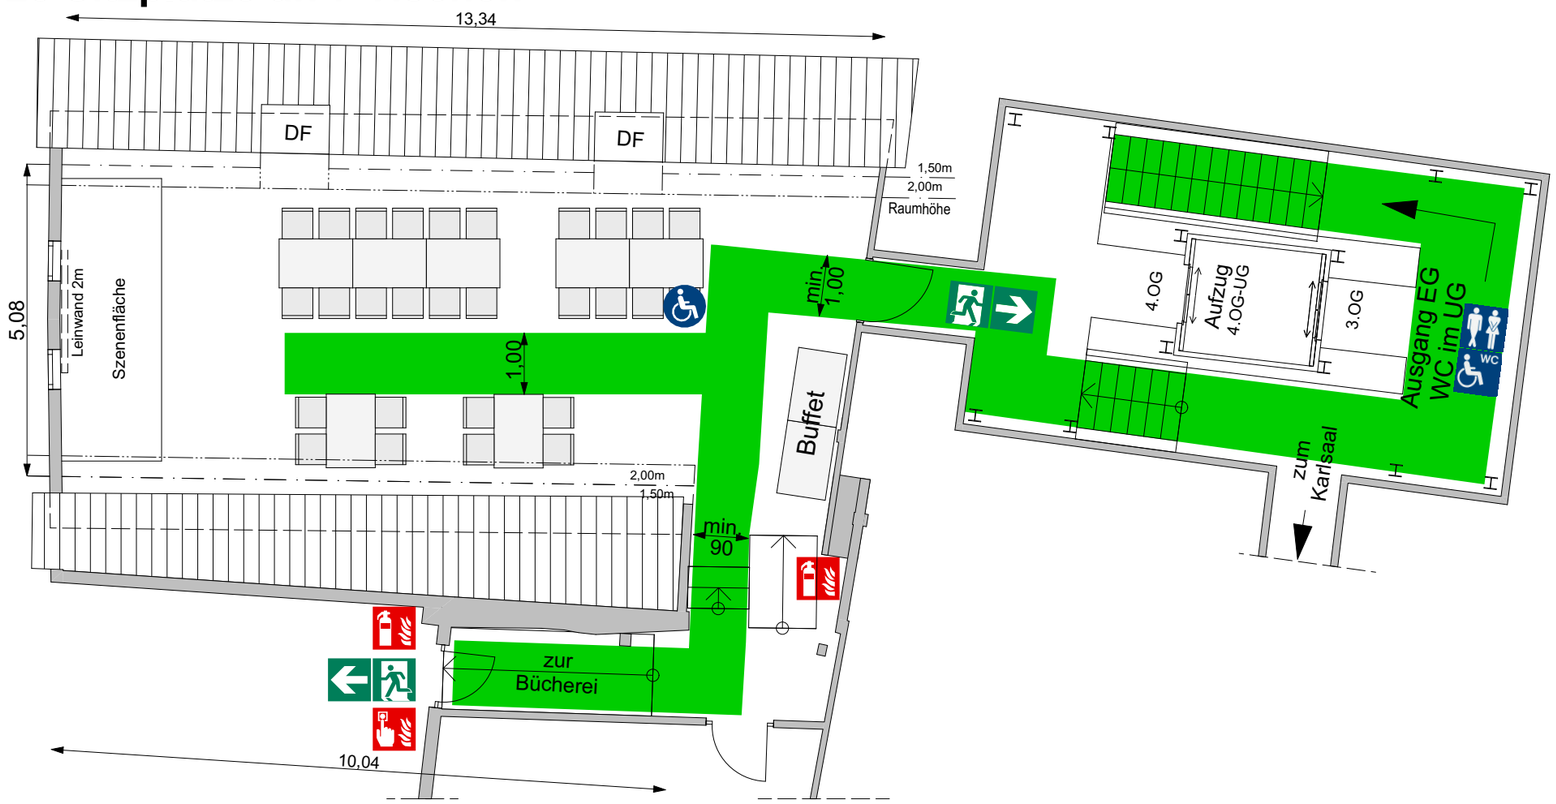

Feuerlöscher
Feuermelder
Erste-Hilfe
Fluchtweg
Barrierefreier Sitzplatz
Fluchtweg muss freigehalten werden

0 1 2 3 4 5m

Variante 8 Gruppen

Eselsburger Str. 10, 89542 Herbrechtingen

M: 1:100 Stand: 10.08.2020

Raumausstattung

Möblierung zur dargestellten Belegung

7 Tische 1,20 m x 0,80 m
28 Stühle

Standardausstattung
7 Tische 1,20 m x 0,80 m
40 Stühle
6 Bühnenteile

Rahmenbedingungen zur Raumnutzung

Nutzungseinheit / Aufenthaltsraum
Fläche 65m² < 200m² (§34 LBO BW)
Anordnung der Sitzreihen nach VStättVO §10

WC-Anlagen
Die WC-Anlagen befinden sich im 1.Untergeschoss. Diese sind über das Haupttreppenhaus oder mit dem Aufzug zu erreichen.

Brandschutz

Es sind keine offenen Feuer, Pyrotechnik oder ähnliches gestattet.
Rauchmaschinen sind ohne eine schriftliche Genehmigung unzulässig.
Der Veranstalter /Nutzer /Mieter hat dafür Sorge zu tragen, dass alle ortsveränderlichen elektronischen Betriebsmittel/Geräte, die nicht Teil der Veranstaltungsstätte sind nach DGUV V3 geprüft sind und betrieben werden dürfen.

Rettungswege

Geforderte Fluchtwegebreite ≥ 0,90 m
VStättVO §7 (4) 2.
Fluchtwegebreite Rollstuhl ≥ 1,00 m
1ter Fluchtweg über das Haupttreppenhaus.
2ter Fluchtweg über die Nebentreppe
Fluchtweg über Anleiterung

Der Mieter/Nutzer verpflichtet sich die geforderten Flucht- und Rettungswege zu jedem Zeitpunkt, ab Beginn der Miet- und/oder Nutzungsphase, entsprechend der Vorgaben zur Verfügung zu stellen und freizuhalten.

STADT HERBRECHTINGEN ... natürlich

Pfad: P:\10700 Herbrechtingen\04 Belegungspläne\Belegungsplan.pln

BELEGUNGSPLAN - Kloster Herbrechtingen-Kleiner Saal

44 Sitzplätze an 11 Tischen

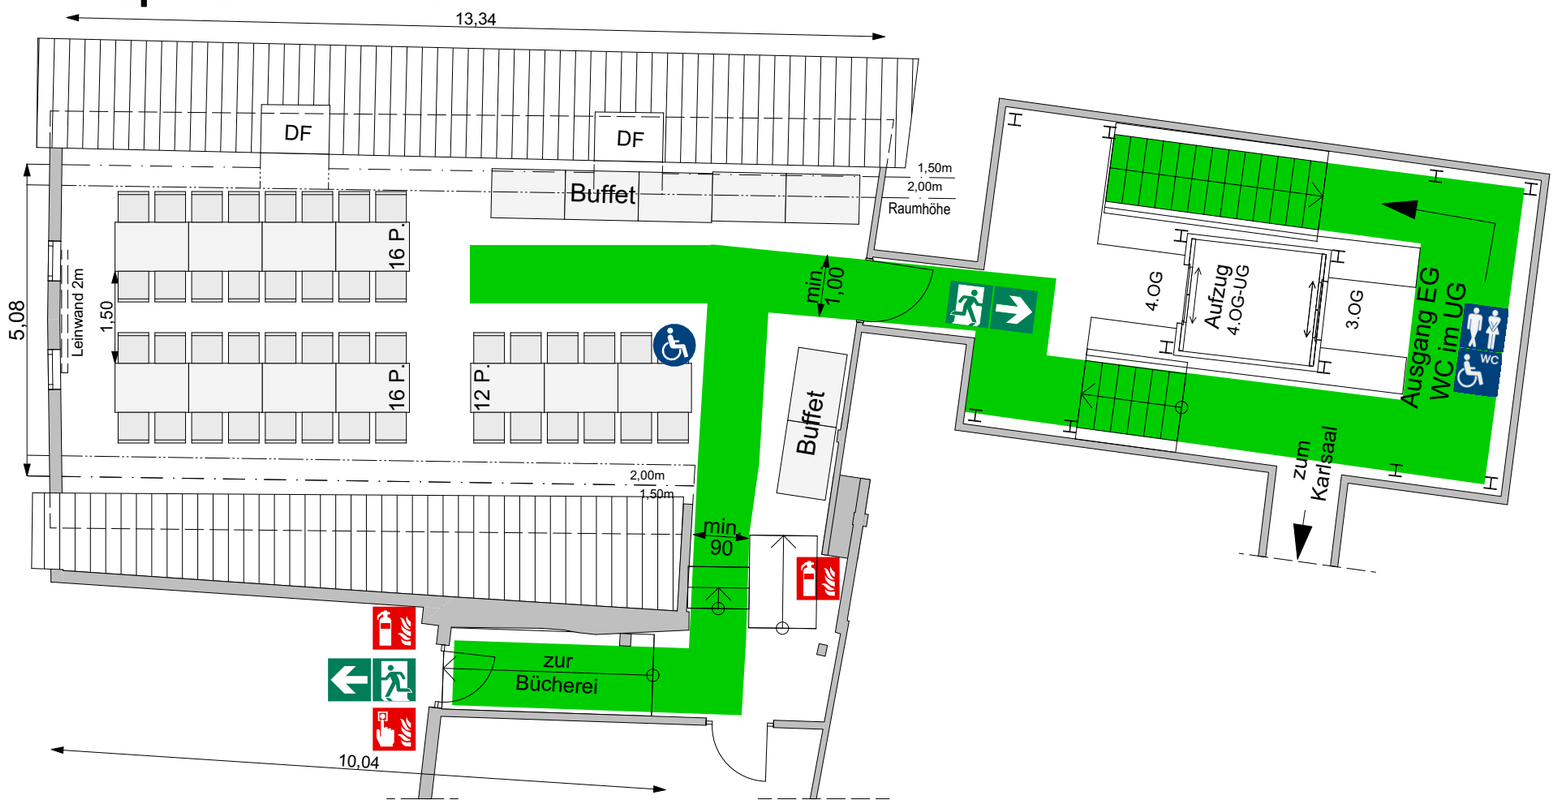

Feuerlöscher
Feuermelder
Erste-Hilfe
Fluchtweg
Barrierefreier Sitzplatz
Fluchtweg muss freigehalten werden

0 1 2 3 4 5m

Variante 9 Tischreihen

Eselsburger Str. 10, 89542 Herbrechtingen

M: 1:100 Stand: 10.08.2020

Raumausstattung

Möblierung zur dargestellten Belegung

7 Tische 1,20 m x 0,80 m
+ 4 Tische 1,20 m x 0,80 m zusätzlich
44 Stühle

Standardausstattung
7 Tische 1,20 m x 0,80 m
40 Stühle
6 Bühnenteile

Rahmenbedingungen zur Raumnutzung

Nutzungseinheit / Aufenthaltsraum
Fläche 65m² < 200m² (§34 LBO BW)
Anordnung der Sitzreihen nach VStättVO §10

WC-Anlagen
Die WC-Anlagen befinden sich im 1.Untergeschoss. Diese sind über das Haupttreppenhaus oder mit dem Aufzug zu erreichen.

Brandschutz

Es sind keine offenen Feuer, Pyrotechnik oder ähnliches gestattet.
Rauchmaschinen sind ohne eine schriftliche Genehmigung unzulässig.
Der Veranstalter /Nutzer /Mieter hat dafür Sorge zu tragen, dass alle ortsveränderlichen elektronischen Betriebsmittel/Geräte, die nicht Teil der Veranstaltungsstätte sind nach DGUV V3 geprüft sind und betrieben werden dürfen.

Rettungswege

Geforderte Fluchtwegebreite ≥ 0,90 m
VStättVO §7 (4) 2.
Fluchtwegebreite Rollstuhl ≥ 1,00 m
1ter Fluchtweg über das Haupttreppenhaus.
2ter Fluchtweg über die Nebentreppe
Fluchtweg über Anleiterung

Der Mieter/Nutzer verpflichtet sich die geforderten Flucht- und Rettungswege zu jedem Zeitpunkt, ab Beginn der Miet- und/oder Nutzungsphase, entsprechend der Vorgaben zur Verfügung zu stellen und freizuhalten.

STADT HERBRECHTINGEN ... natürlich

Pfad: P:\10700 Herbrechtingen\04 Belegungspläne\Belegungsplan.pln

BELEGUNGSPLAN - Kloster Herbrechtingen-Kleiner Saal

48 Sitzplätze an 12 Tischen

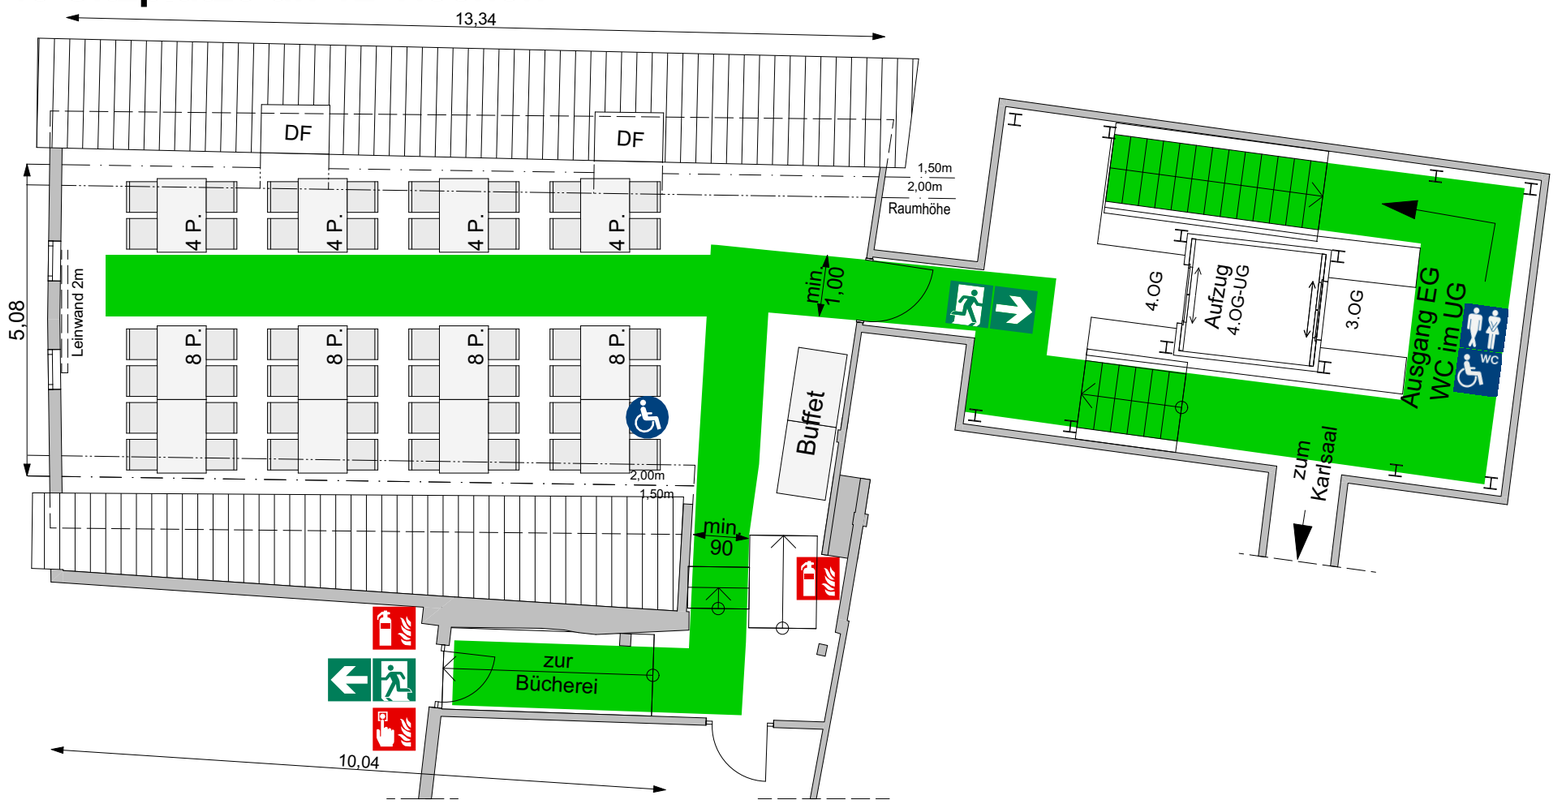

Raumausstattung

Möblierung zur dargestellten Belegung

7 Tische 1,20 m x 0,80 m
+ 5 Tische 1,20 m x 0,80 m zusätzlich
48 Stühle

Standardausstattung
7 Tische 1,20 m x 0,80 m
40 Stühle
6 Bühnenteile

Rahmenbedingungen zur Raumnutzung

Nutzungseinheit / Aufenthaltsraum
Fläche 65m² < 200m² (§34 LBO BW)
Anordnung der Sitzreihen nach VStättVO §10

WC-Anlagen
Die WC-Anlagen befinden sich im 1.Untergeschoss. Diese sind über das Haupttreppenhaus oder mit dem Aufzug zu erreichen.

Brandschutz

Es sind keine offenen Feuer, Pyrotechnik oder ähnliches gestattet.
Rauchmaschinen sind ohne eine schriftliche Genehmigung unzulässig.
Der Veranstalter /Nutzer /Mieter hat dafür Sorge zu tragen, dass alle ortsveränderlichen elektronischen Betriebsmittel/Geräte, die nicht Teil der Veranstaltungsstätte sind nach DGUV V3 geprüft sind und betrieben werden dürfen.

Rettungswege

Geforderte Fluchtwegebreite ≥ 0,90 m
VStättVO §7 (4) 2.
Fluchtwegebreite Rollstuhl ≥ 1,00 m
1ter Fluchtweg über das Haupttreppenhaus.
2ter Fluchtweg über die Nebentreppe
Fluchtweg über Anleiterung

Der Mieter/Nutzer verpflichtet sich die geforderten Flucht- und Rettungswege zu jedem Zeitpunkt, ab Beginn der Miet- und/oder Nutzungsphase, entsprechend der Vorgaben zur Verfügung zu stellen und freizuhalten.

Feuerlöscher
Feuermelder
Erste-Hilfe
Fluchtweg
Barrierefreier Sitzplatz
Fluchtweg muss freigehalten werden

0 1 2 3 4 5m

Variante 10 Tischreihen

Eselsburger Str. 10, 89542 Herbrechtingen
M: 1:100 Stand: 10.08.2020

STADT HERBRECHTINGEN ... natürlich

Pfad: P:\10700 Herbrechtingen\04 Belegungspläne\Belegungsplan.pln

BELEGUNGSPLAN - Kloster Herbrechtingen-Kleiner Saal

70 Sitzplätze, je 7 Stühle in 10 Reihen

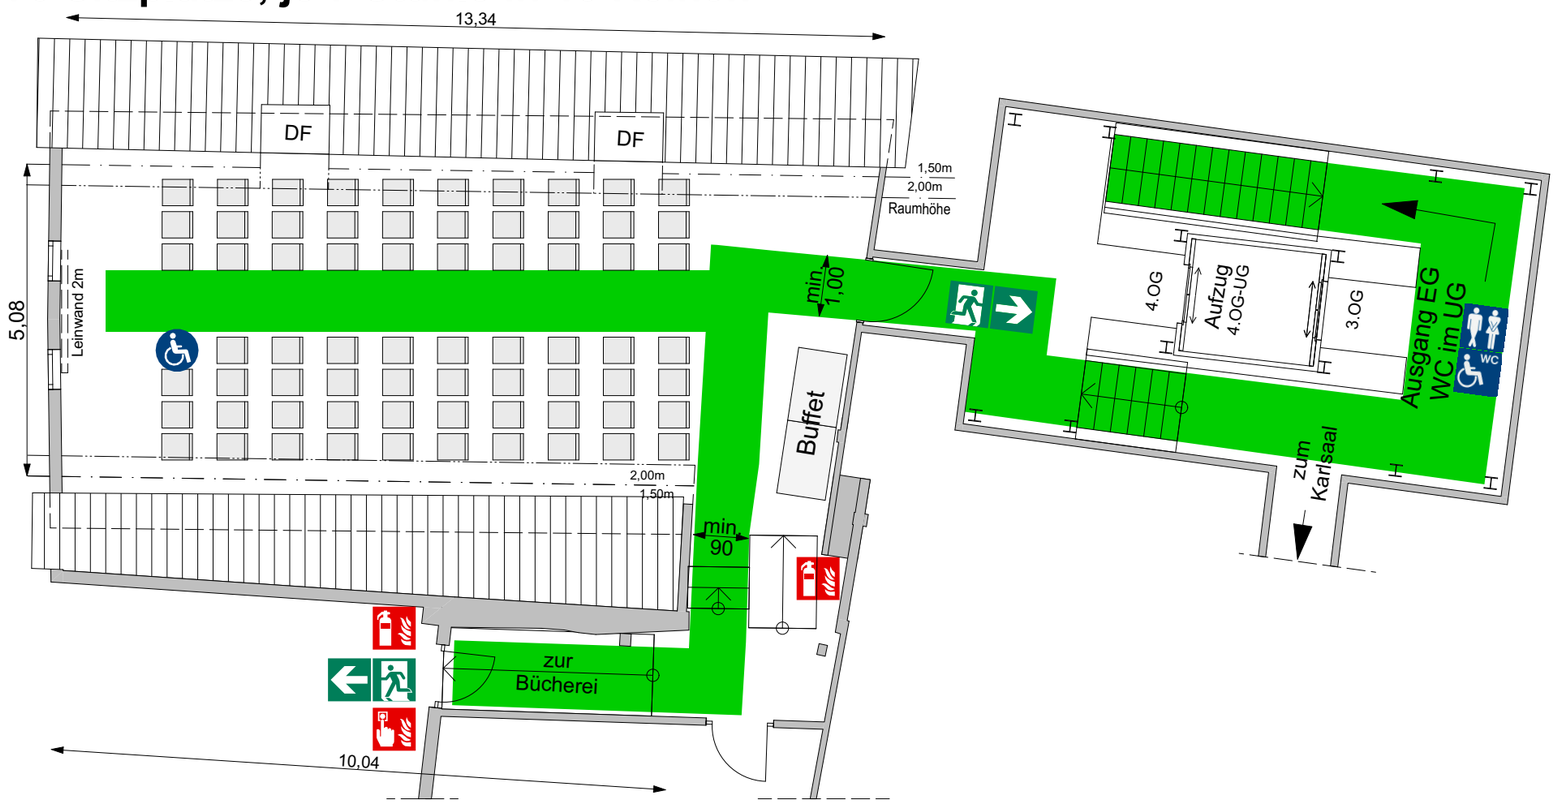

Raumausstattung

Möblierung zur dargestellten Belegung

70 Sitzplätze
je 7 Stühle in 10 Reihen

Standardausstattung
7 Tische 1,20 m x 0,80 m
40 Stühle
6 Bühnenteile

Rahmenbedingungen zur Raumnutzung

Nutzungseinheit / Aufenthaltsraum
Fläche 65m² < 200m² (§34 LBO BW)
Anordnung der Sitzreihen nach VStättVO §10

WC-Anlagen
Die WC-Anlagen befinden sich im 1.Untergeschoss. Diese sind über das Haupttreppenhaus oder mit dem Aufzug zu erreichen.

Brandschutz

Es sind keine offenen Feuer, Pyrotechnik oder ähnliches gestattet.
Rauchmaschinen sind ohne eine schriftliche Genehmigung unzulässig.
Der Veranstalter /Nutzer /Mieter hat dafür Sorge zu tragen, dass alle ortsveränderlichen elektronischen Betriebsmittel/Geräte, die nicht Teil der Veranstaltungsstätte sind nach DGUV V3 geprüft sind und betrieben werden dürfen.

Rettungswege

Geforderte Fluchtwegebreite ≥ 0,90 m
VStättVO §7 (4) 2.
Fluchtwegebreite Rollstuhl ≥ 1,00 m
1ter Fluchtweg über das Haupttreppenhaus.
2ter Fluchtweg über die Nebentreppe
Fluchtweg über Anleiterung

Der Mieter/Nutzer verpflichtet sich die geforderten Flucht- und Rettungswege zu jedem Zeitpunkt, ab Beginn der Miet- und/oder Nutzungsphase, entsprechend der Vorgaben zur Verfügung zu stellen und freizuhalten.

Feuerlöscher
Feuermelder
Erste-Hilfe
Fluchtweg
Barrierefreier Sitzplatz
Fluchtweg muss freigehalten werden

0 1 2 3 4 5m

Variante 11 Kinobestuhlung

Eselsburger Str. 10, 89542 Herbrechtingen
M: 1:100 Stand: 10.08.2020

STADT HERBRECHTINGEN ... natürlich

Pfad: P:\10700 Herbrechtingen\04 Belegungspläne\Belegungsplan.pln

BELEGUNGSPLAN - Kloster Herbrechtingen-Kleiner Saal

70 Sitzplätze, je 7 Stühle in 10 Reihen

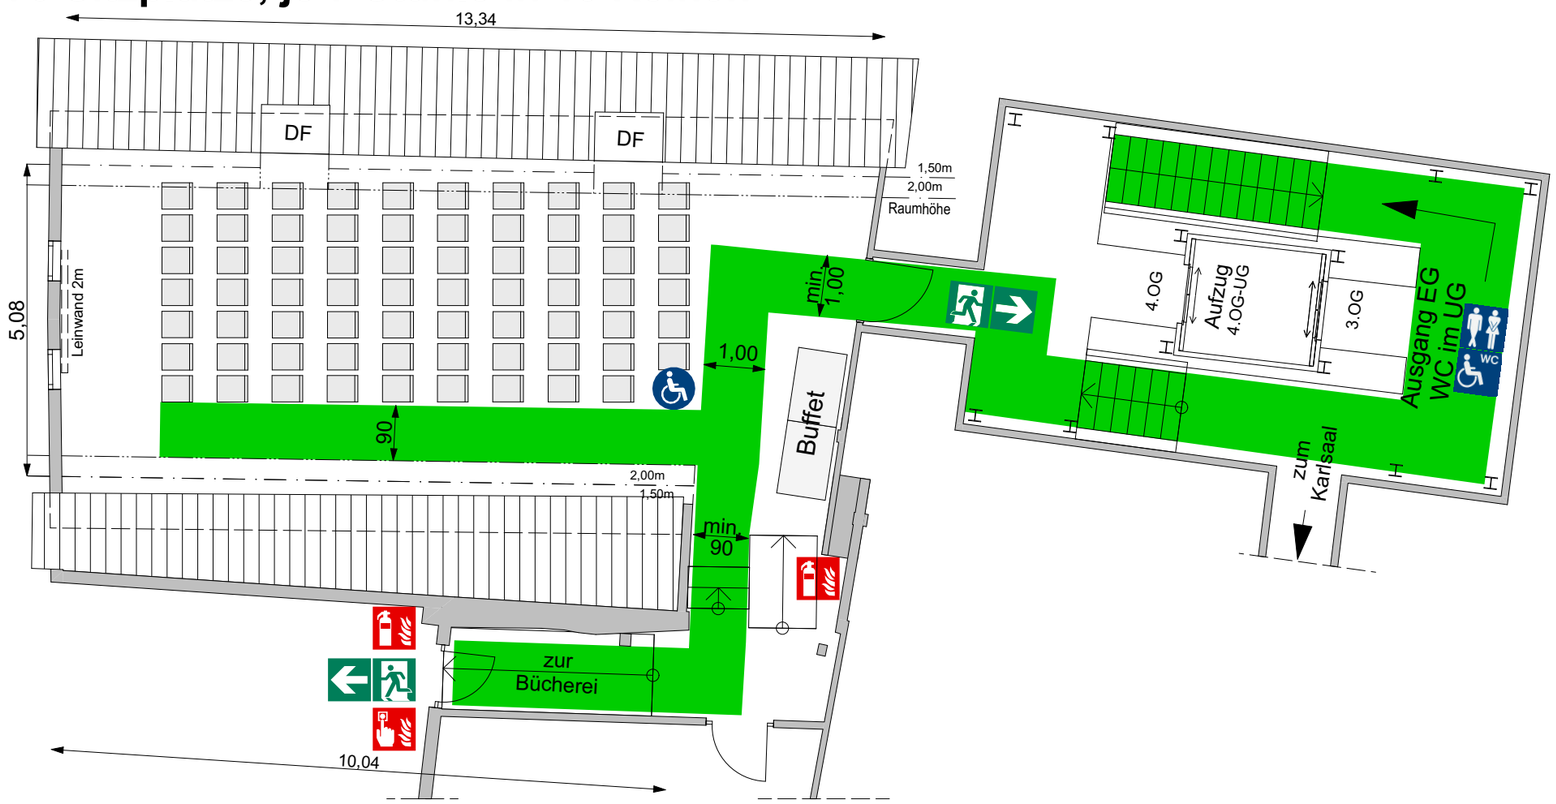

Raumausstattung

Möblierung zur dargestellten Belegung

70 Sitzplätze
je 7 Stühle in 10 Reihen

Standardausstattung
7 Tische 1,20 m x 0,80 m
40 Stühle
6 Bühnenteile

Rahmenbedingungen zur Raumnutzung

Nutzungseinheit / Aufenthaltsraum
Fläche 65m² < 200m² (§34 LBO BW)
Anordnung der Sitzreihen nach VStättVO §10

WC-Anlagen
Die WC-Anlagen befinden sich im 1.Untergeschoss. Diese sind über das Haupttreppenhaus oder mit dem Aufzug zu erreichen.

Brandschutz

Es sind keine offenen Feuer, Pyrotechnik oder ähnliches gestattet.
Rauchmaschinen sind ohne eine schriftliche Genehmigung unzulässig.
Der Veranstalter /Nutzer /Mieter hat dafür Sorge zu tragen, dass alle ortsveränderlichen elektronischen Betriebsmittel/Geräte, die nicht Teil der Veranstaltungsstätte sind nach DGUV V3 geprüft sind und betrieben werden dürfen.

Rettungswege

Geforderte Fluchtwegebreite ≥ 0,90 m
VStättVO §7 (4) 2.
Fluchtwegebreite Rollstuhl ≥ 1,00 m
1ter Fluchtweg über das Haupttreppenhaus.
2ter Fluchtweg über die Nebentreppe
Fluchtweg über Anleiterung

Der Mieter/Nutzer verpflichtet sich die geforderten Flucht- und Rettungswege zu jedem Zeitpunkt, ab Beginn der Miet- und/oder Nutzungsphase, entsprechend der Vorgaben zur Verfügung zu stellen und freizuhalten.

Feuerlöscher
Feuermelder
Erste-Hilfe
Fluchtweg
Barrierefreier Sitzplatz
Fluchtweg muss freigehalten werden

0 1 2 3 4 5m

Variante 12 Kinobestuhlung

Eselsburger Str. 10, 89542 Herbrechtingen
M: 1:100 Stand: 10.08.2020

STADT HERBRECHTINGEN ... natürlich

Pfad: P:\10700 Herbrechtingen\04 Belegungspläne\Belegungsplan.pln

Kloster Herbrechtingen-Kleiner Saal

Bemessungsgrundlage

Eselsburger Str. 10, 89542 Herbrechtingen

Bemessungsgrundlage max. Personenanzahl

Es ist die VStättVo anzuwenden, da die max. Personenzahl sich aus der gleichzeitigen Belegung des Karl-Saals und des Kleinen Saals ergibt (über 200 Personen).

Die Fluchtwege werden auf Grunde der Raumgrößen nach VstättVO §7 (4) bemessen.

Maximal zulässige Raumbelegung

max. 130 Sitzplätze in Reihen und für Stehplätze
max. 65 Sitzplätze an Tischen
Ermittlung nach VStättVO §1 (2) und
VStättVO §7 (4) 2.

STADT … natürlich HERBRECHTINGEN